


Ochranné pásmo 1000 mm okolo trampolíny určené na montáž a servis trampolíny




Vstup na trampolínu

PÔDORYS TRAMPOLÍNY AXL - RADA STANDARD - Sx2

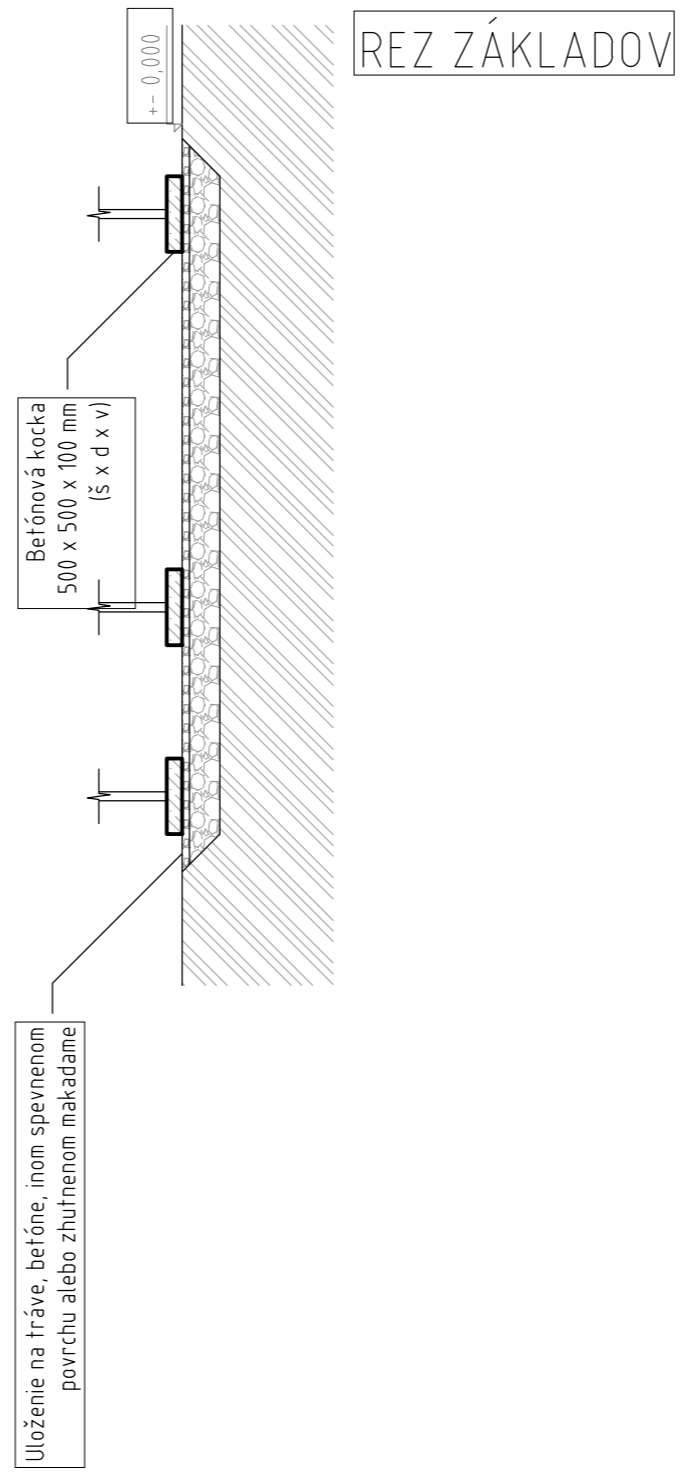

REZ ZÁKLADOV


LEGENDA

-  BETÓNOVÉ PÄTKY - 500 X 500 X 100 MM
-  HUTNENÉ KAMENIVO
-  PÔVODNÁ ZEM

ZAKLADANIE TRAMPOLÍNY AXL - PRE MONTÁŽ TRAMPOLÍNY POSTÁČUJE TRÁVA, ŠTANDARDNÉ BETÓNOVÉ, ASFALTOVÉ POVRCHY A POD. PODMIENKOU INŠTALÁCIE TRAMPOLÍNY JE PODKLAD PRIPRAVENÝ NA INŠTALÁCIU - MUSÍ BYŤ ROVNÝ, BEZ VÝMOĽOV, SKLONU TERÉNU ČI INÝCH TERÉNNÝCH NEDOSTATKOV.

VŠETKY MODELÝ TRAMPOLÍN VIEME VYROBIŤ AJ V ZRKADLOVOM PŘEVEDENÍ. OKREM TOHO VYRÁBAME AJ ATYPICKÉ TRAMPOLÍNY PODĽA ŠPECIFICKÝCH POŽIADAVIEK KLIENTOV AKÉHOKOLVEK TVARU A VEĽKOSTI.

| | | | | |
|---|---|-------|-----------|--------------|
| ODRAZ PLUS O.Z. | | | | |
| HVIEZDOSLAVOVA 9/17, 908 41 ŠAŠTÍN-STRÁŽE | | | | |
| VYPRACOVAL | ING. ARCH. ANDREJ JÁCHIM | DÁTUM | 31.7.2016 | |
| PROJEKT: | ZAKLADANIE TRAMPOLÍNY AXL - RADA STANDARD - Sx2 | | PROFESIA | ARCHITEKTÚRA |
| | | | POČET A4 | 3 x A4 |
| | | | MIERKA | 1:50 |
| PREDMET VÝKRESU: | PÔDORYS A REZ ZÁKLADOV | | VÝKRES Č. | ČÍSLO PARÉ |
| | | | 1 | 1 |

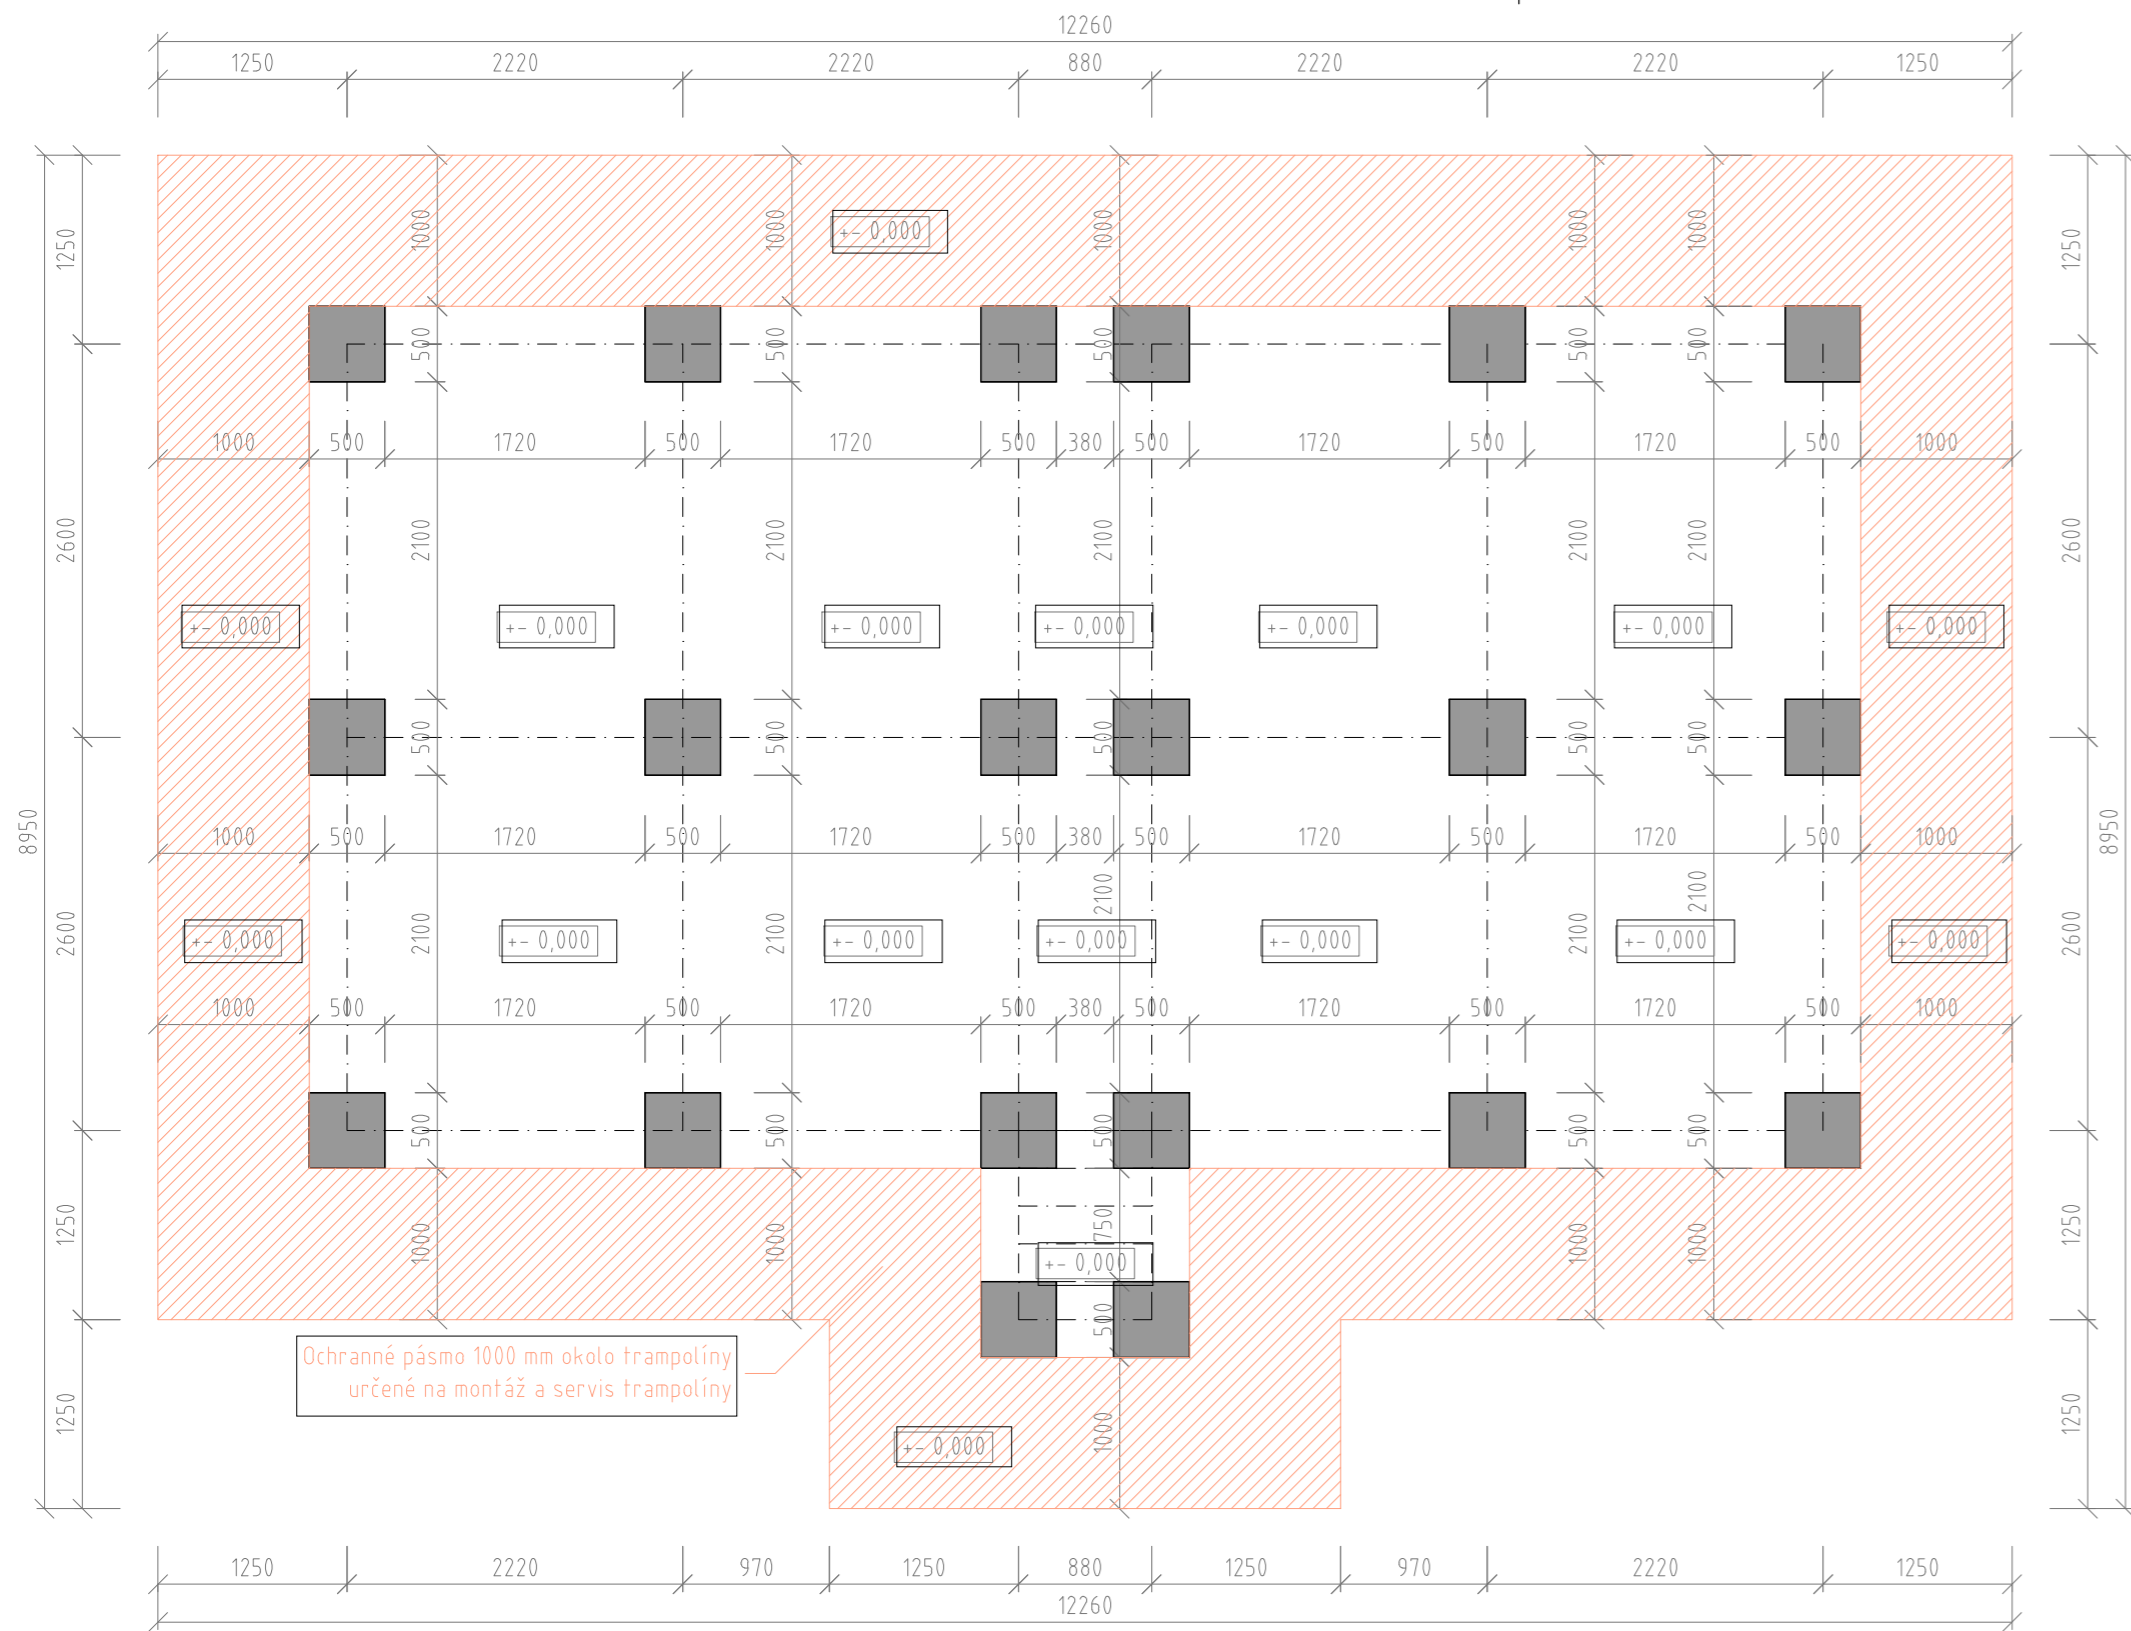


Dchranné pásmo 1000 mm okolo trampolíny určené na montáž a servis trampolíny

Vstup na trampolínu

PÔDORYS TRAMPOLÍNY AXL - RADA STANDARD - Sx4

Uloženie na tráve, betóne, inom spevnenom povrchu alebo zhuŕnennom makadame

REZ ZÁKLADOV

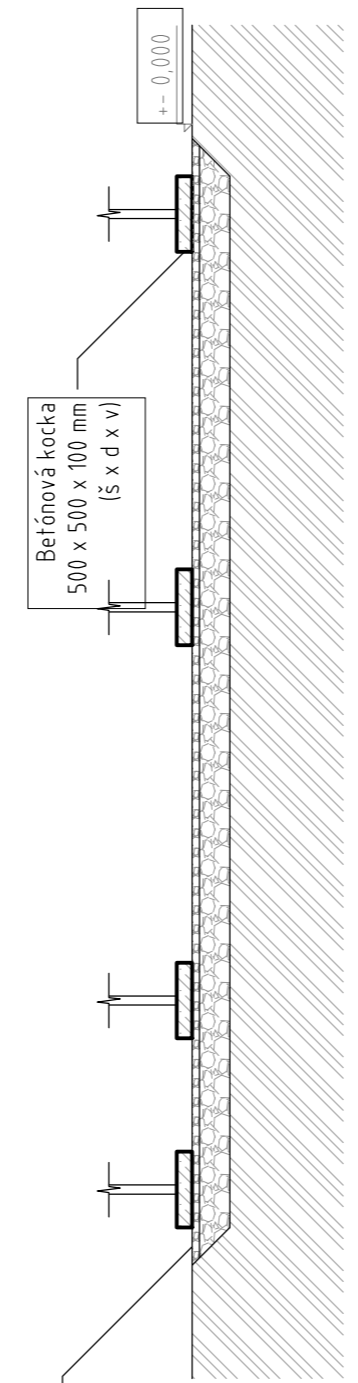



LEGENDA

- BETÓNOVÉ PÄTKY - 500 X 500 X 100 MM
- HUTNENÉ KAMENIVO
- PÔVODNÁ ZEM

ZAKLADANIE TRAMPOLÍNY AXL - PRE MONTÁŽ TRAMPOLÍNY POSTÁČUJE TRÁVA, ŠTANDARDNÉ BETÓNOVÉ, ASFALTOVÉ POVRCHY A POD. PODMIENKOU INŠTALÁCIE TRAMPOLÍNY JE PODKLAD PRIPRAVENÝ NA INŠTALÁCIU - MUSÍ BYŤ ROVNÝ, BEZ VÝMOĽOV, SKLONU TERÉNU ČI INÝCH TERÉNNÝCH NEDOSTATKOV.

VŠETKY MODELÝ TRAMPOLÍN VIEME VYROBIŤ AJ V ZRKADLOVOM PŘEVEDENÍ. OKREM TOHO VÝRÁBAME AJ ATYPICKÉ TRAMPOLÍNY PODĽA ŠPECIFICKÝCH POŽIADAVIEK KLIENTOV AKÉHOKOLVEK TVARU A VEĽKOSTI.

| | | | | |
|---|---|-------|------------|--------------|
| ODRAZ PLUS O.Z. | | | | |
| HVIEZDOSLAVOVA 9/17, 908 41 ŠAŠŤÍN-STRÁŽE | | | | |
| VYPRACOVAL | ING. ARCH. ANDREJ JÁCHIM | DÁTUM | 31.7.2016 | |
| PROJEKT: | ZAKLADANIE TRAMPOLÍNY AXL - RADA STANDARD - Sx4 | | PROFESIA | ARCHITEKTÚRA |
| | | | POČET A4 | 3 x A4 |
| | | | MIERKA | 1 : 50 |
| PREDMET VÝKRESU: | PÔDORYS A REZ ZÁKLADOV | | VÝKRES Č. | 1 |
| | | | ČÍSLO PARÉ | 1 |

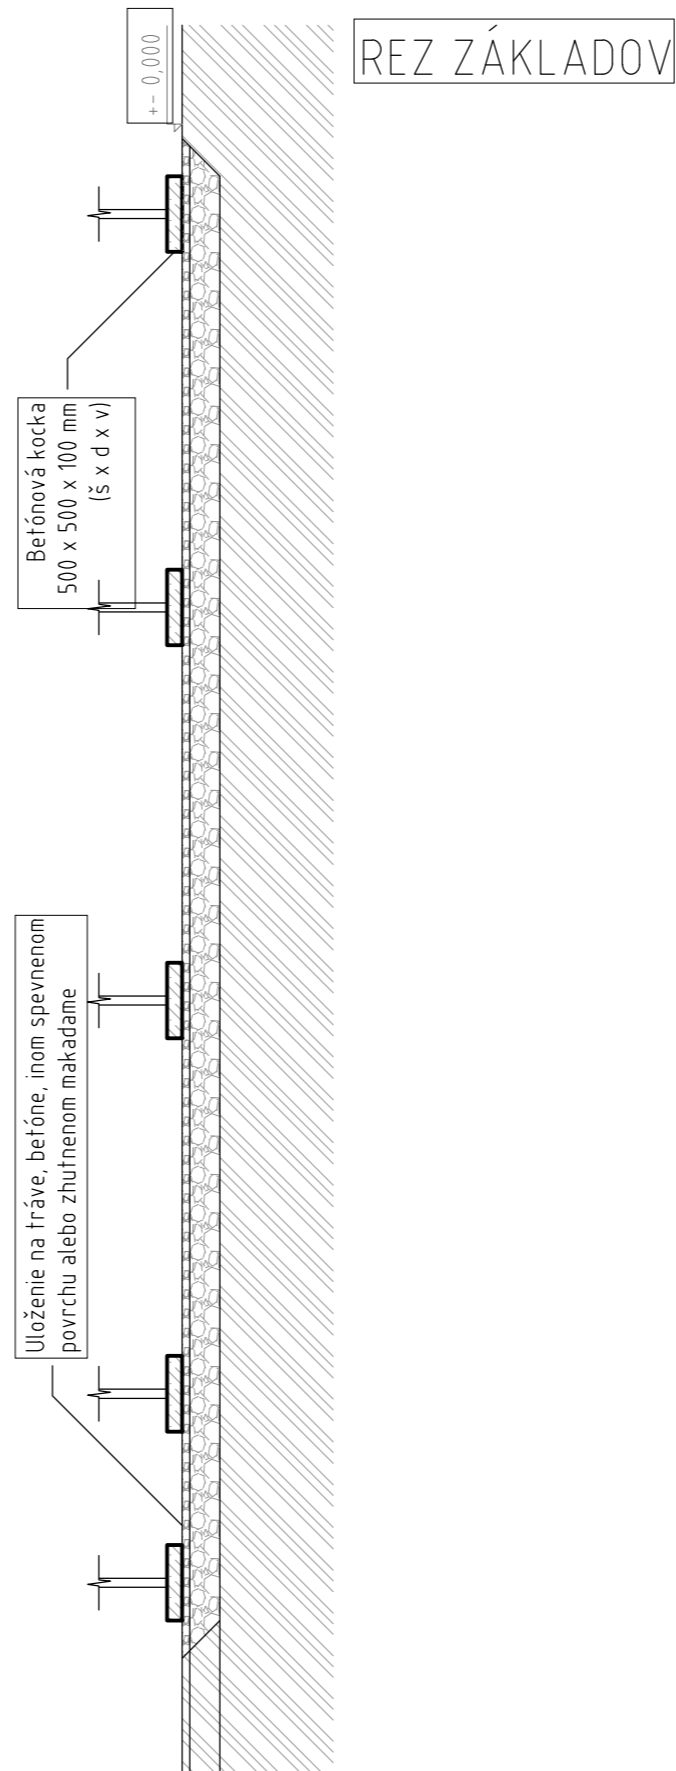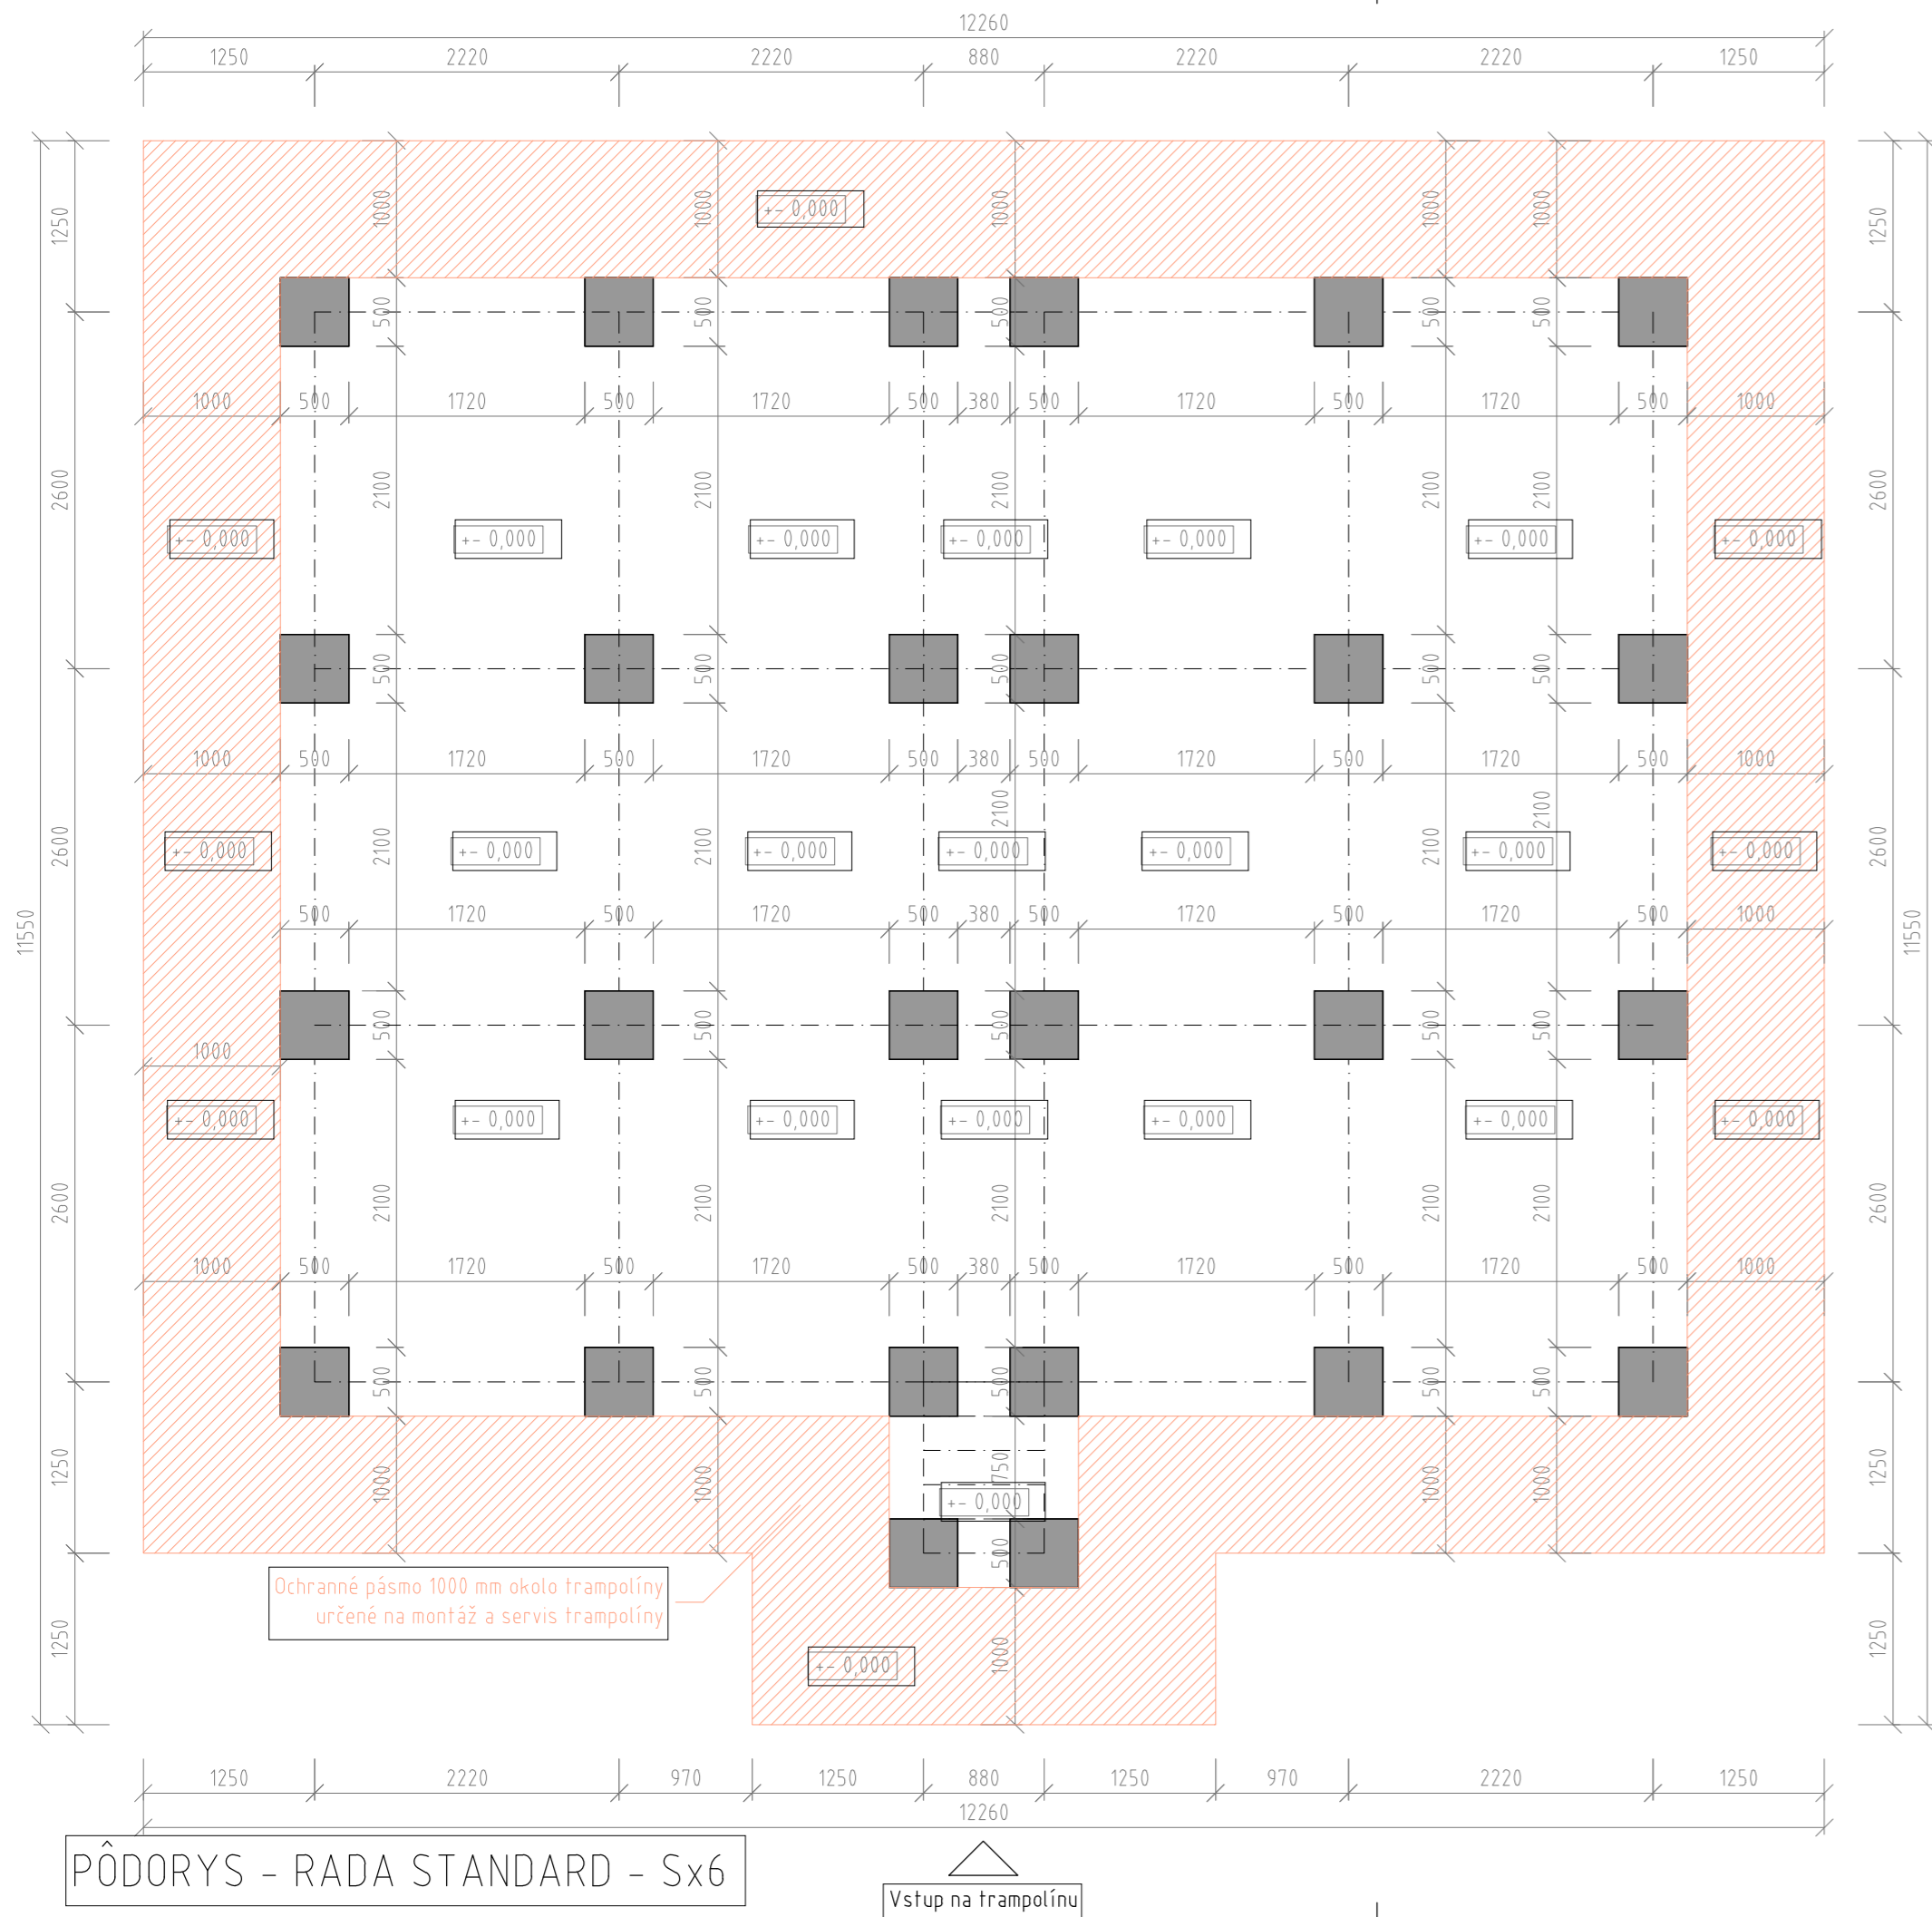

REZ ZÁKLADOV

LEGENDA

- BETÓNOVÉ PÄTKY - 500 X 500 X 100 MM
- HUTNÉ KAMENIVO
- PÔVODNÁ ZEM

ZAKLADANIE TRAMPOLÍNY AXL - PRE MONTÁŽ TRAMPOLÍNY POSTÁČUJE TRÁVA, ŠTANDARDNÉ BETÓNOVÉ, ASFALTOVÉ POVRCHY A POD. PODMIENKOU INŠTALÁCIE TRAMPOLÍNY JE PODKLAD PRIPRAVENÝ NA INŠTALÁCIU - MUSÍ BYŤ ROVNÝ, BEZ VÝMOĽOV, SKLONU TERÉNU ČI INÝCH TERÉNNÝCH NEDOSTATKOV.

VŠETKY MODEL Y TRAMPOLÍN VIEME VYROBIŤ AJ V ZRKADLOVOM PREVEDENÍ. OKREM TOHO VYRÁBAME AJ ATYPICKÉ TRAMPOLÍNY PODĽA ŠPECIFICKÝCH POŽIADAVIEK KLIENTOV AKÉHOKOLVEK TVARU A VEĽKOSTI.

| | | | |
|---|---|------------|--------------|
| ODRAZ PLUS O.Z. | | | |
| HVIEZDOSLAVOVA 9/17, 908 41 ŠAŠTÍN-STRÁŽE | | | |
| VYPRACOVAL | ING. ARCH. ANDREJ JÁCHIM | DÁTUM | 31.7.2016 |
| PROJEKT: | ZAKLADANIE TRAMPOLÍNY AXL - RADA STANDARD - Sx6 | PROFESIA | ARCHITEKTÚRA |
| | | POČET A4 | 3 x A4 |
| | | MIERKA | 1:50 |
| PREDMET VÝKRESU: | PÔDORYS A REZ ZÁKLADOV | VÝKRES Č. | 1 |
| | | ČÍSLO PARÉ | 1 |