


Ochranné pásmo 1000 mm okolo trampolíny určené na montáž a servis trampolíny

Vstup na trampolínu



PÔDORYS TRAMPOLÍNY AXL - RADA INLINE - 1x1

Uloženie na tráve, betóne, inom spevnenom povrchu alebo zhuŕnenom makadame

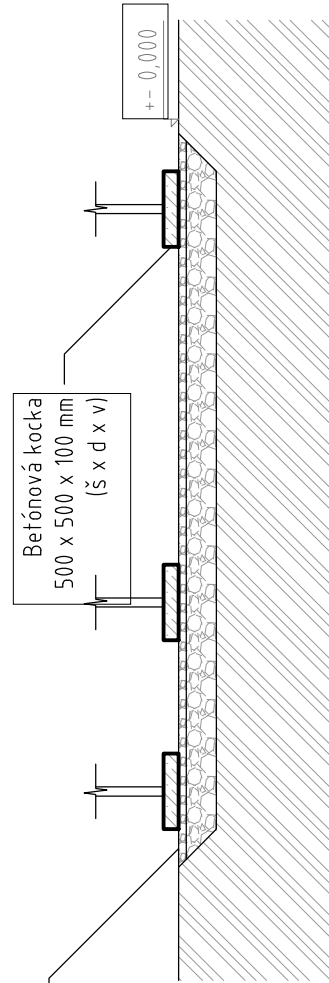REZ ZÁKLADOV



LEGENDA

-  BETÓNOVÉ PĀTKY - 500 X 500 X 100 MM
-  HUTNENÉ KAMENIVO
-  PŌVODNĀ ZEM


ZAKLADANIE TRAMPOLÍNY AXL - PRE MONTĀŽ TRAMPOLÍNY POSTAČUJE TRĀVA, ŠTANDARDNÉ BETŌNOVÉ, ASFALTOVÉ POVRCHY A POD. PODMIENKOU INŠTALÁCIE TRAMPOLÍNY JE PODKLAD PRIPRAVENÝ NA INŠTALÁCIU - MUSÍ BYŤ ROVNÝ, BEZ VÝMOĽOV, SKLONU TERÉNU ČI INÝCH TERÉNNÝCH NEDOSTATKOV.

VŠETKY MODELY TRAMPOLÍN VIEME VYROBIŤ AJ V ZRKADLOVOM PREVEDENÍ. OKREM TOHO VYRÁBAME AJ ATYPICKÉ TRAMPOLÍNY PODĽA ŠPECIFICKÝCH POŽIADAVIEK KLIENTOV AKÉHOKOLVEK TVARU A VEĽKOSTI.

ODRAZ PLUS 0.Z.

HVIEZDOSLAVOVA 9/17, 908 41 ŠAŠŤÍN-STRÁŽE


VYPRACOVAL	ING. ARCH. ANDREJ JÁCHIM	DÁTUM	31.7.2016
PROJEKT:	ZAKLADANIE TRAMPOLÍNY AXL - RADA INLINE - 1x1	PROFESIA	ARCHITEKTÚRA
PREDMET VÝKRESU:	PŌDORYS A REZ ZÁKLADOV	POČET A4	2 x A4
		MIERKA	1:50
		VÝKRES Č.	1
		ČÍSLO PARÉ	1

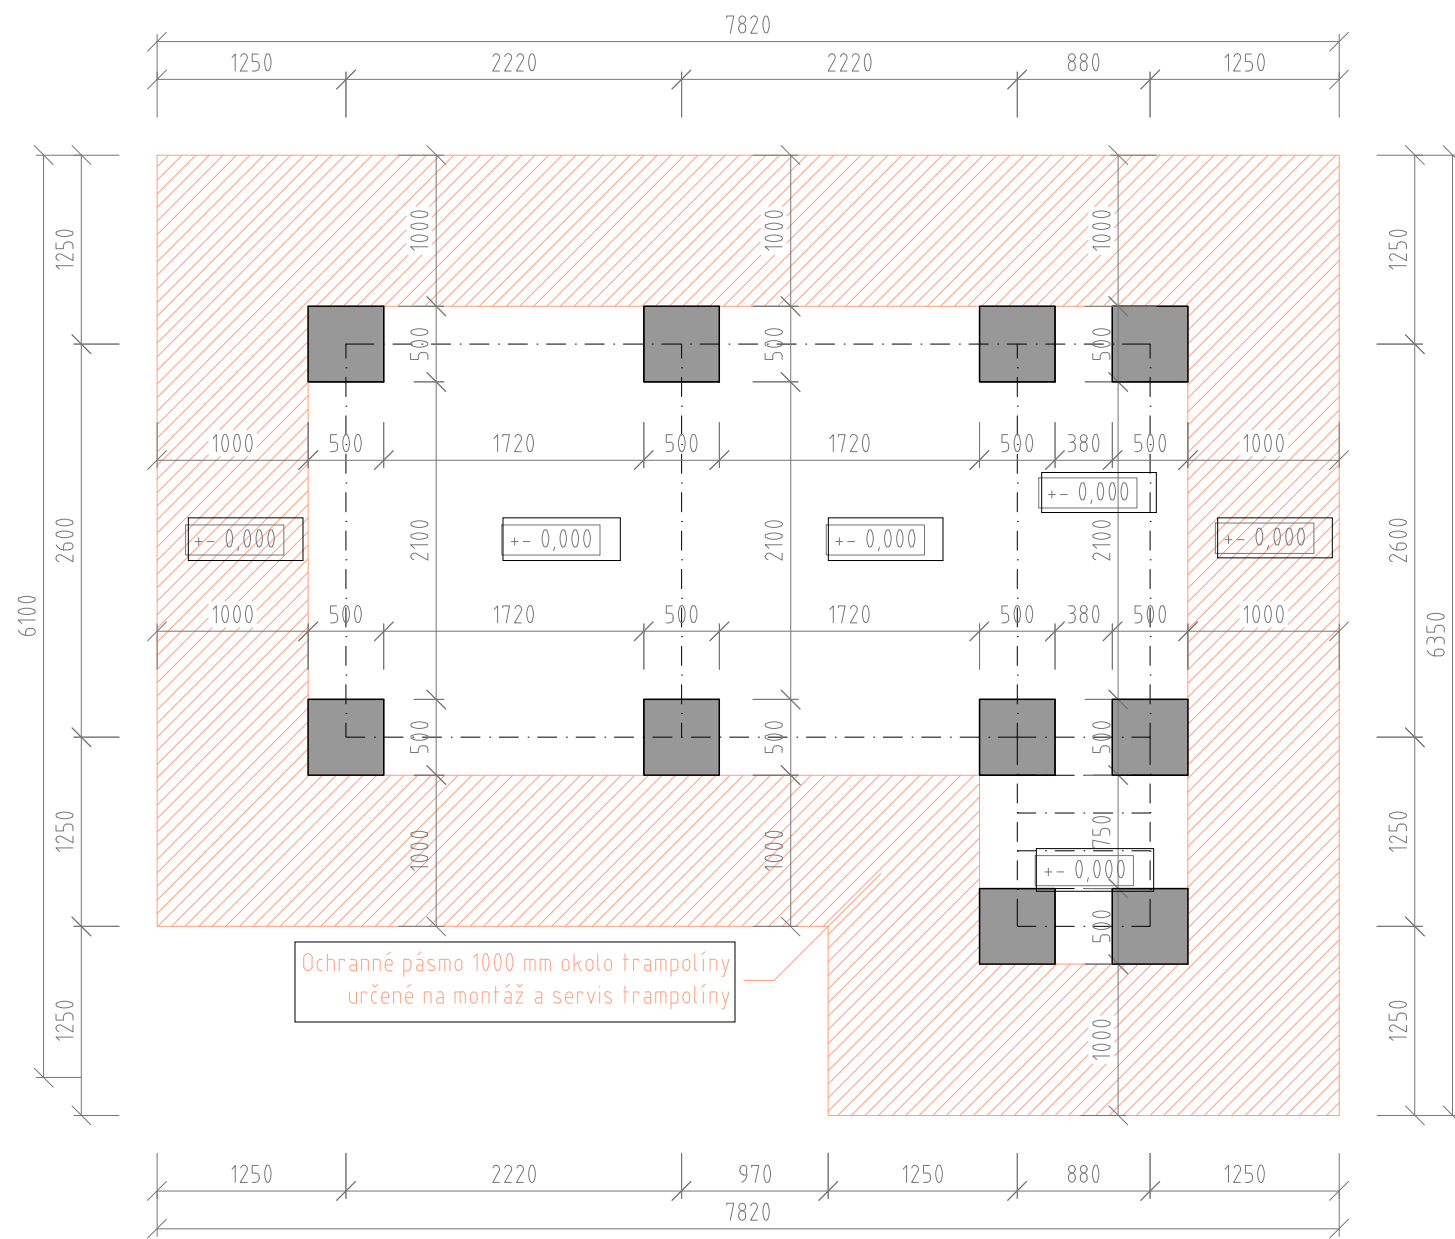

Ochranné pásmo 1000 mm okolo trampolíny určené na montáž a servis trampolíny

Vstup na trampolínu

PÔDORYS TRAMPOLÍNY AXL - RADA INLINE - 1x1CH

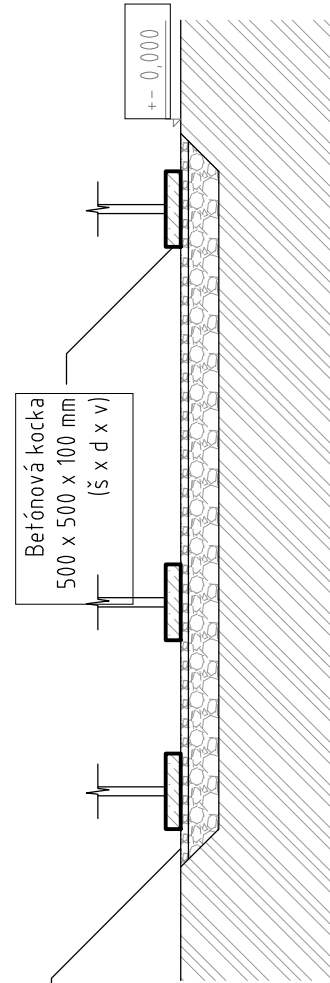

REZ ZÁKLADOV

Uloženie na tráve, betóne, inom spevnenom povrchu alebo zhuťnenom makadame

LEGENDA

- BETÓNOVÉ PÄTKY - 500 X 500 X 100 MM
- HUTNENÉ KAMENIVO
- PÔVODNÁ ZEM


ZAKLADANIE TRAMPOLÍNY AXL - PRE MONTÁŽ TRAMPOLÍNY POSTAČUJE TRÁVA, ŠTANDARDNÉ BETÓNOVÉ, ASFALTOVÉ POVRCHY A POD. PODMIENKOU INŠTALÁCIE TRAMPOLÍNY JE PODKLAD PRIPRAVENÝ NA INŠTALÁCIU - MUSÍ BYŤ ROVNÝ, BEZ VÝMOĽOV, SKLONU TERÉNU ČI INÝCH TERÉNNÝCH NEDOSTATKOV.

VŠETKY MODELY TRAMPOLÍN VIEME VYROBIŤ AJ V ZRKADLOVOM PREVEDENÍ. OKREM TOHO VYRÁBAME AJ ATYPICKÉ TRAMPOLÍNY PODĽA ŠPECIFICKÝCH POŽIADAVIEK KLIENTOV AKÉHOKOLVEK TVARU A VEĽKOSTI.

ODRAZ PLUS 0.Z.

HVIEZDOSLAVOVA 9/17, 908 41 ŠAŠTÍN-STRÁŽE

VYPRACOVAL	ING. ARCH. ANDREJ JÁCHIM	DÁTUM	31.7.2016
PROJEKT:	ZAKLADANIE TRAMPOLÍNY AXL - RADA INLINE - 1x1CH	PROFESIA	ARCHITEKTÚRA
PREDMET VÝKRESU:	PÔDORYS A REZ ZÁKLADOV	POČET A4	2 x A4
		MIERKA	1:50
		VÝKRES Č.	1
		ČÍSLO PARÉ	1

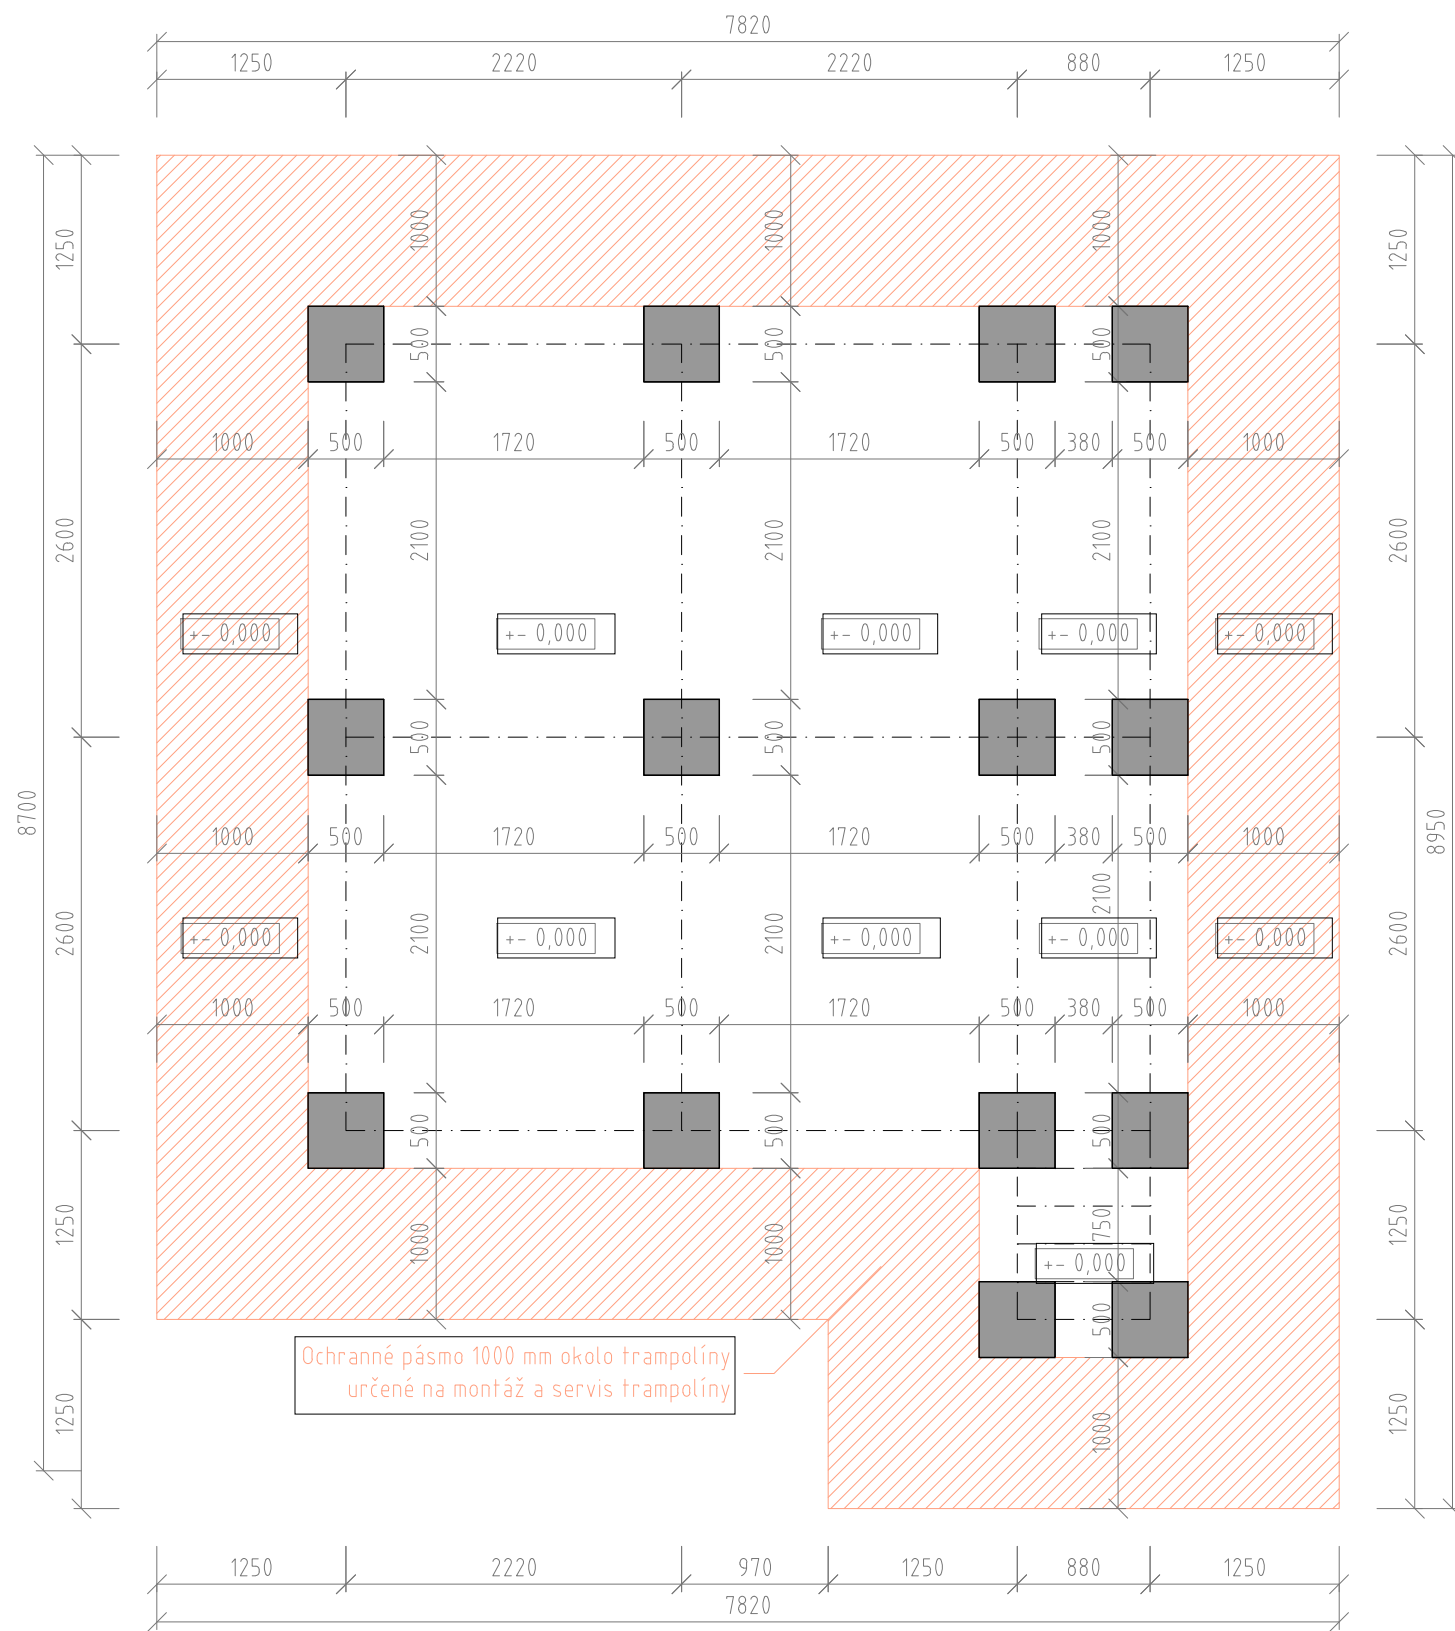

PÔDORYS TRAMPOLÍNY AXL - RADA INLINE - 1x2

Vstup na trampolínu

Uloženie na tráve, betóne, inom spevnenom povrchu alebo zhuŕtrenom makadame

ODRAZ PLUS 0.Z.

HVIEZDOSLAVOVA 9/17, 908 41 ŠAŠTÍN-STRÁŽE

VYPRACOVAL: ING. ARCH. ANDREJ JÁCHIM

PROJEKT:

ZAKLADANIE TRAMPOLÍNY AXL - RADA INLINE - 1x2

PREDMET VÝKRESU:

PÔDORYS A REZ ZÁKLADOV

DÁTUM: 31.7.2016

PROFESIA: ARCHITEKTÚRA


POČET A4: 2 x A4

MIERKA: 1:50

VÝKRES Č.: 1

ČÍSLO PARÉ: 1

REZ ZÁKLADOV


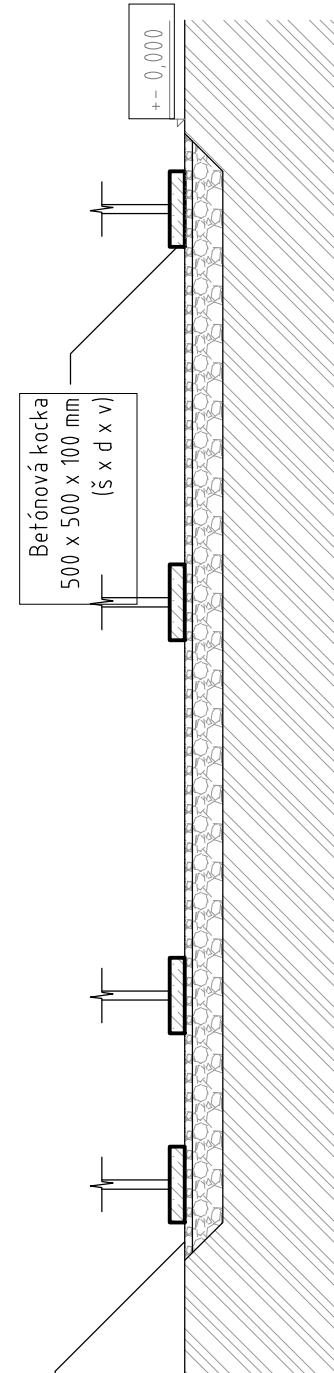


LEGENDA

- BETÓNOVÉ PÄTKY - 500 X 500 X 100 MM
- HUTNENÉ KAMENIVO
- PÔVODNÁ ZEM

ZAKLADANIE TRAMPOLÍNY AXL - PRE MONTÁŽ TRAMPOLÍNY POSTAČUJE TRÁVA, ŠTANDARDNÉ BETÓNOVÉ, ASFALTOVÉ POVRCHY A POD. PODMIENKOU INŠTALÁCIE TRAMPOLÍNY JE PODKLAD PRIPRAVENÝ NA INŠTALÁCIU - MUSÍ BYŤ ROVNÝ, BEZ VÝMOLOV, SKLONU TERÉNU ČI INÝCH TERÉNNÝCH NEDOSTATKOV.

VŠETKY MODELY TRAMPOLÍN VIEME VYROBIŤ AJ V ZRKADLOVOM PREVEDENÍ. OKREM TOHO VYRÁBAME AJ ATYPICKÉ TRAMPOLÍNY PODĽA ŠPECIFICKÝCH POŽIADAVIEK KLIENTOV AKÉHOKOLVEK TVARU A VEĽKOSTI.

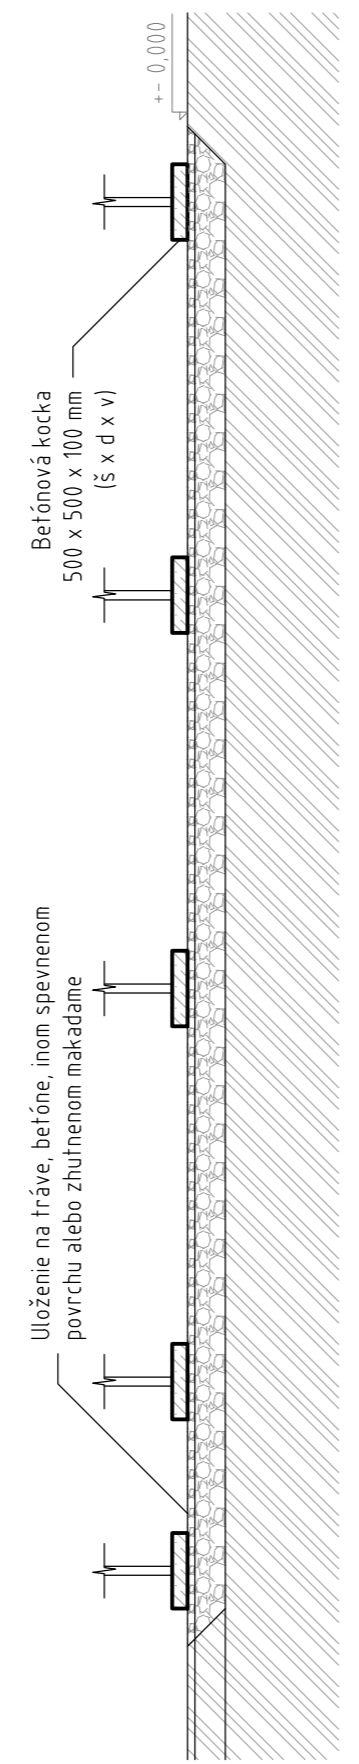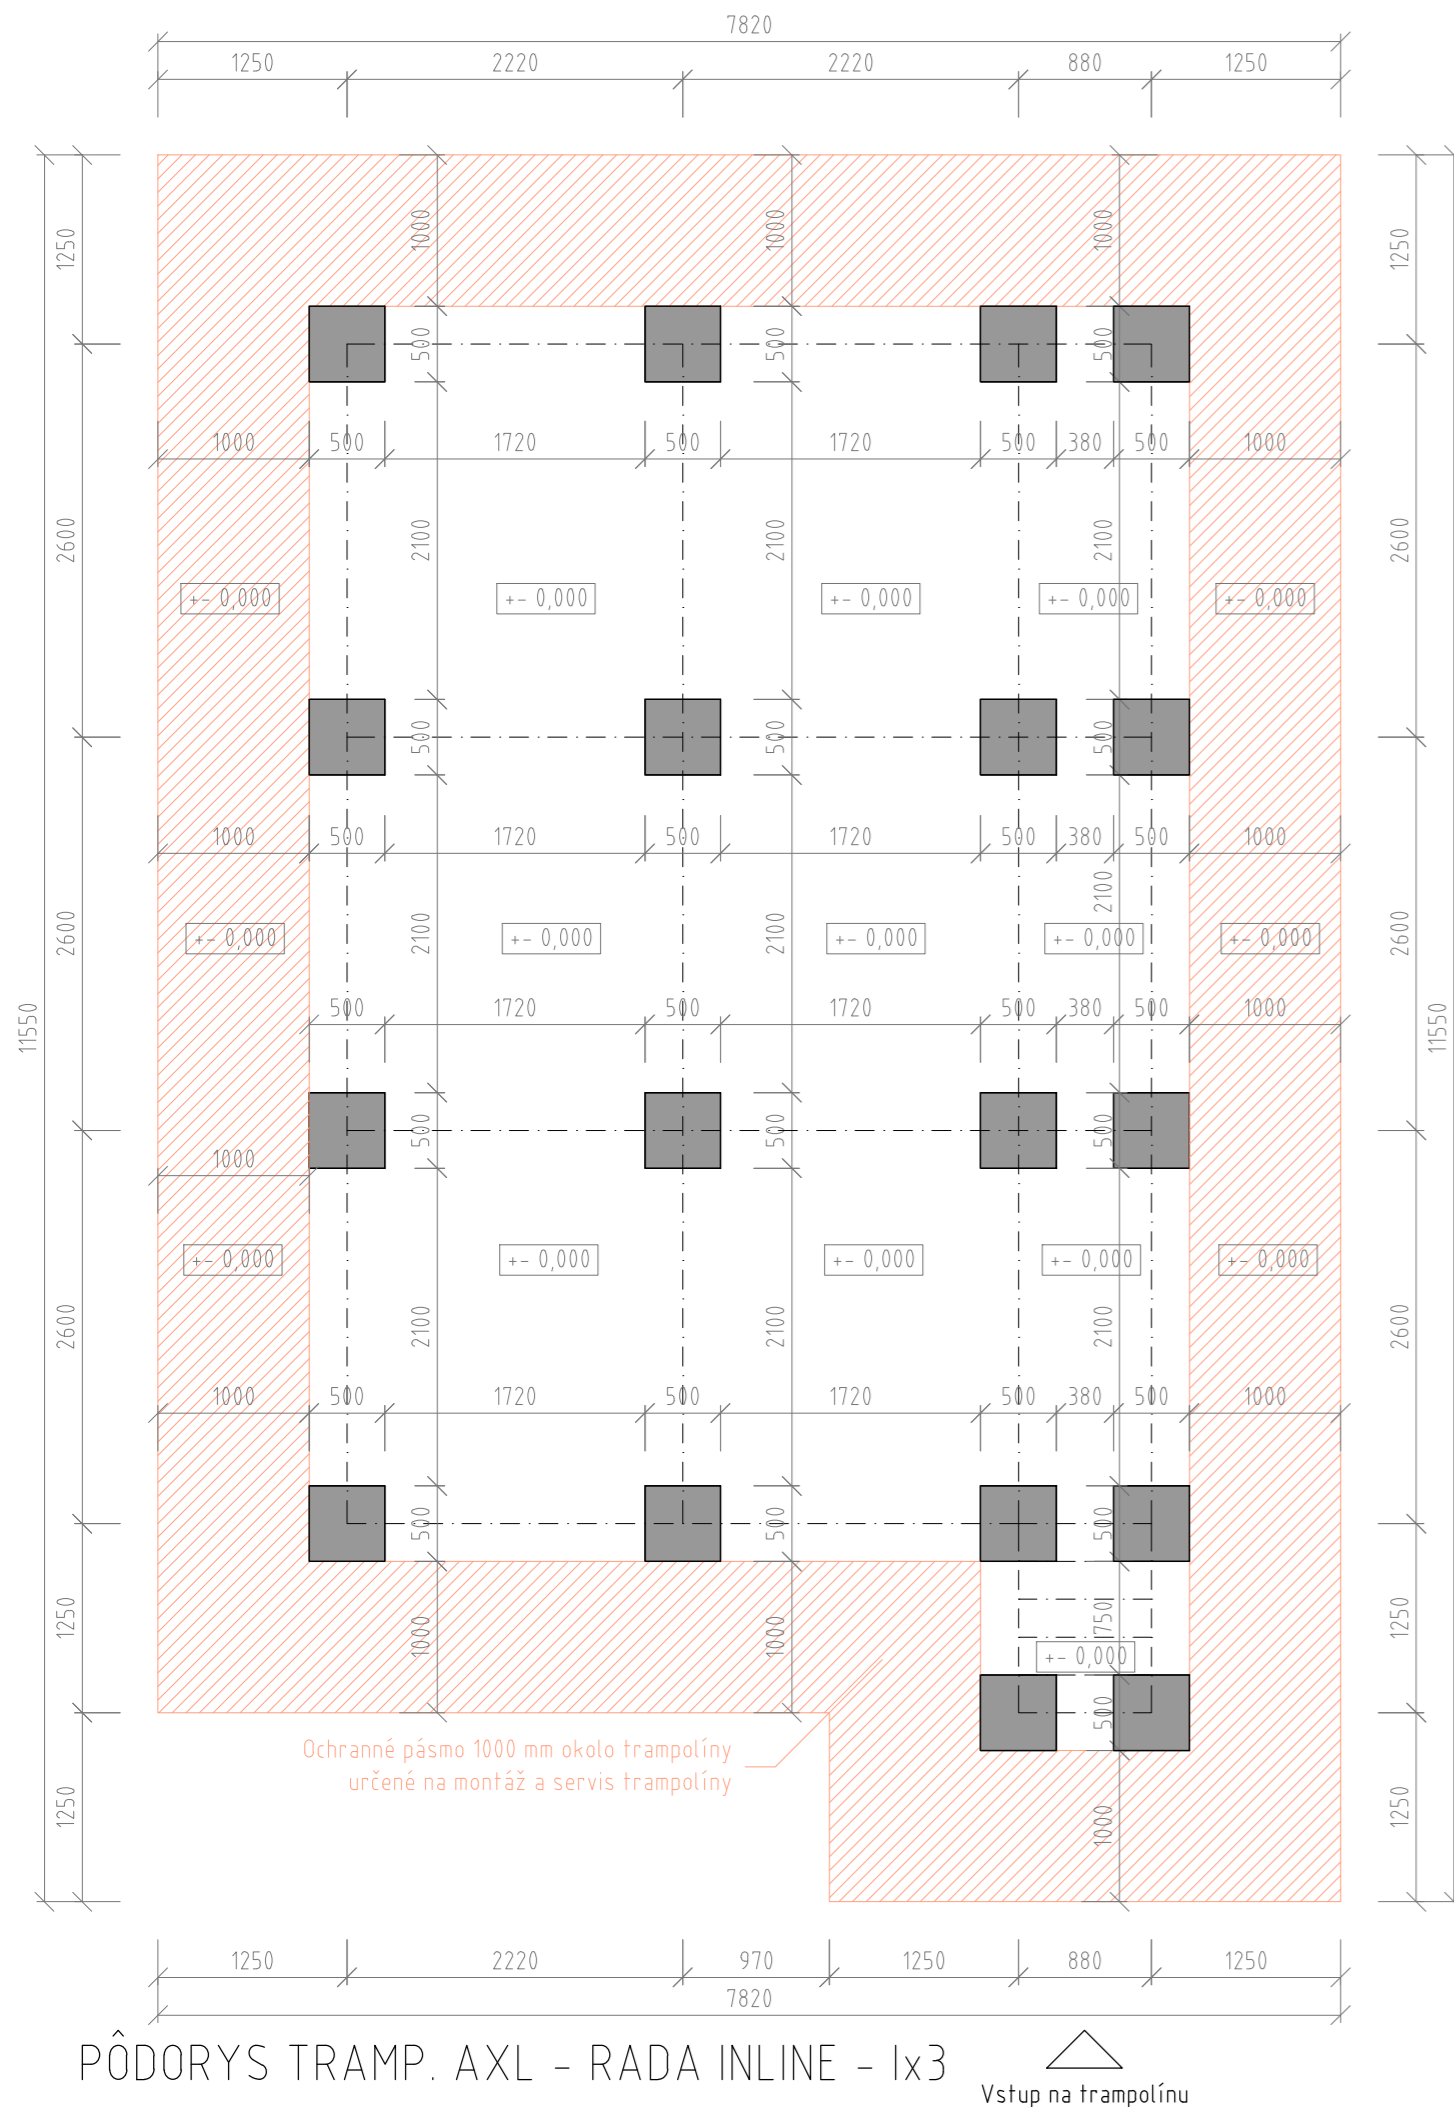

REZ ZÁKLADOV


LEGENDA

- BETÓNOVÉ PÄTKY - 500 X 500 X 100 MM
- HUTNENÉ KAMENIVO
- PÔVODNÁ ZEM

ZAKLADANIE TRAMPOLÍNY AXL - PRE MONTÁŽ TRAMPOLÍNY POSTAČUJE TRÁVA, ŠTANDARDNÉ BETÓNOVÉ, ASFALTOVÉ POVRCHY A POD. PODMIENKOU INŠTALÁCIE TRAMPOLÍNY JE PODKLAD PRIPRAVENÝ NA INŠTALÁCIU - MUSÍ BYŤ ROVNÝ, BEZ VÝMOĽOV, SKLONU TERÉNU ČI INÝCH TERÉNNÝCH NEDOSTATKOV.

VŠETKY MODEL Y TRAMPOLÍN VIEME VYROBIŤ AJ V ZRKADLOVOM PREVEDENÍ. OKREM TOHO VYRÁBAME AJ ATYPICKÉ TRAMPOLÍNY PODĽA ŠPECIFICKÝCH POŽIADAVIEK KLIENTOV AKÉHOKOLVEK TVARU A VEĽKOSTI.

ODRAZ PLUS O.Z.			
HVIEZDOSLAVOVA 9/17, 908 41 ŠAŠTÍN-STRÁŽE			
VYPRACOVAL	ING. ARCH. ANDREJ JÁCHIM	DÁTUM	31.7.2016
PROJEKT:		PROFESIA	ARCHITEKTÚRA
ZAKLADANIE TRAMPOLÍNY AXL - RADA INLINE - 1x3		POČET A4	3 x A4
		MIERKA	1 : 50
PREDMET VÝKRESU:		VÝKRES Č.	ČÍSLO PARÉ
PÔDORYS A REZ ZÁKLADOV		1	1

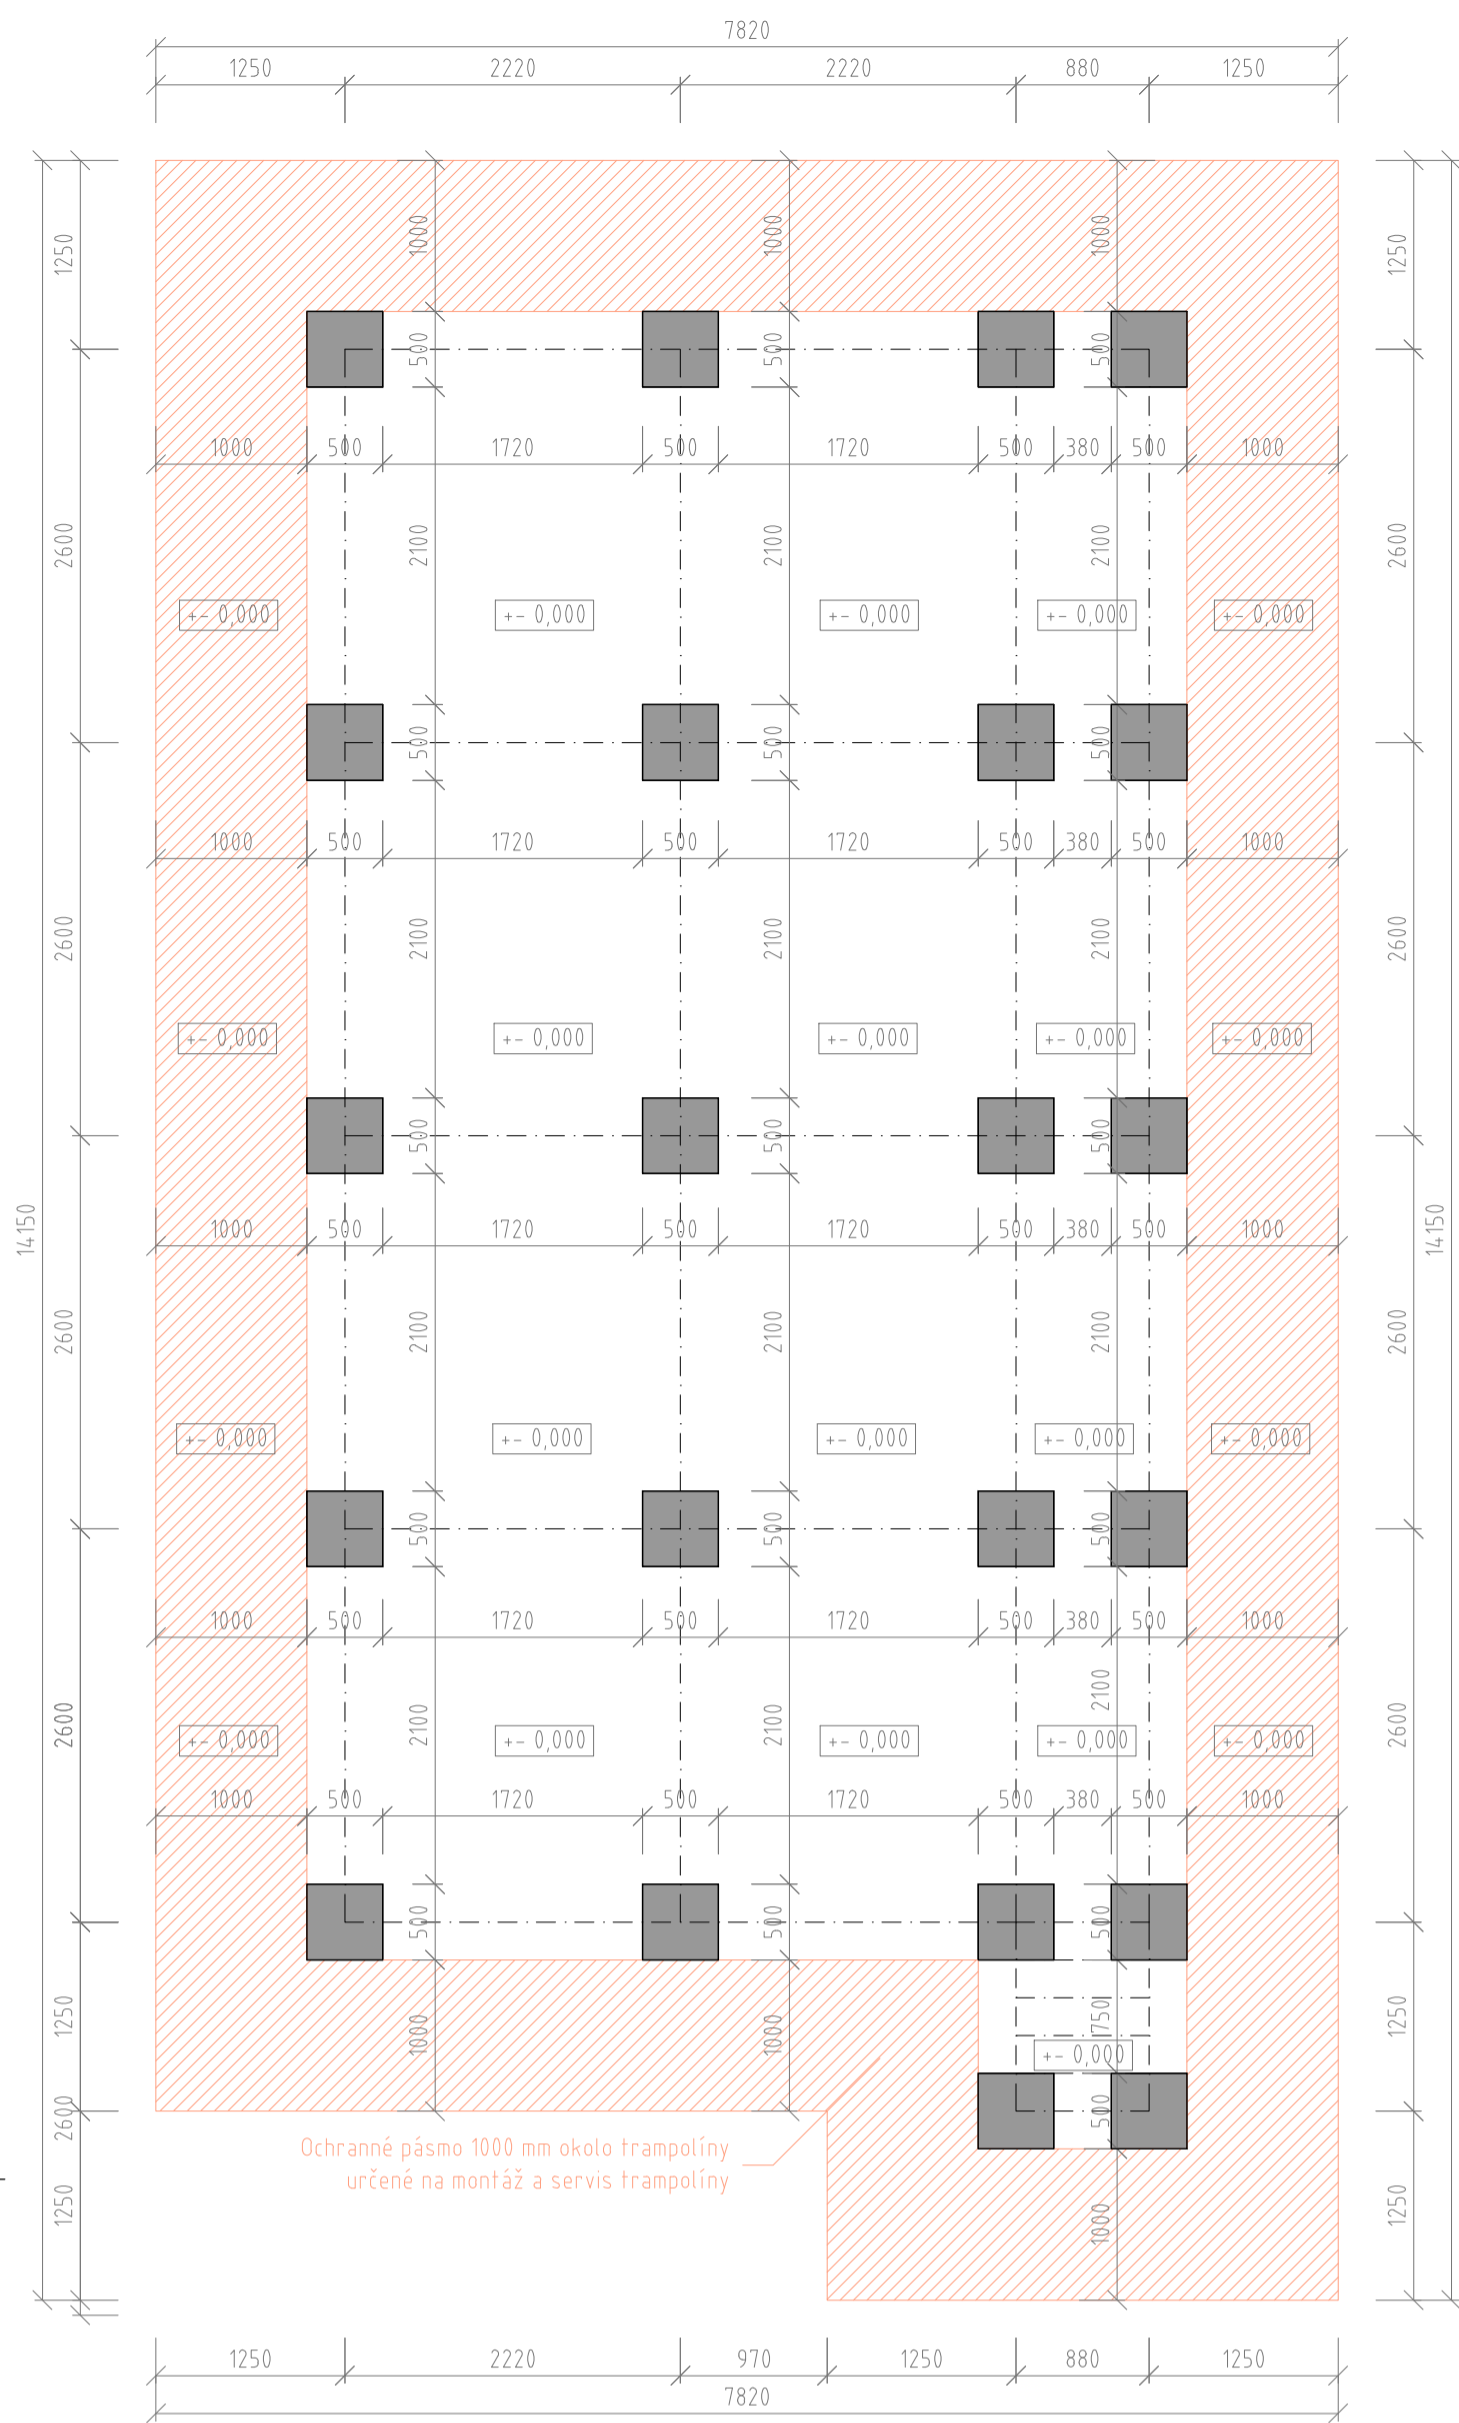


Ochranné pásmo 1000 mm okolo trampolíny určené na montáž a servis trampolíny

Vstup na trampolínu

PÔDORYS TRAMPOLÍNY AXL - RADA INLINE - 1x4

REZ ZÁKLADOV

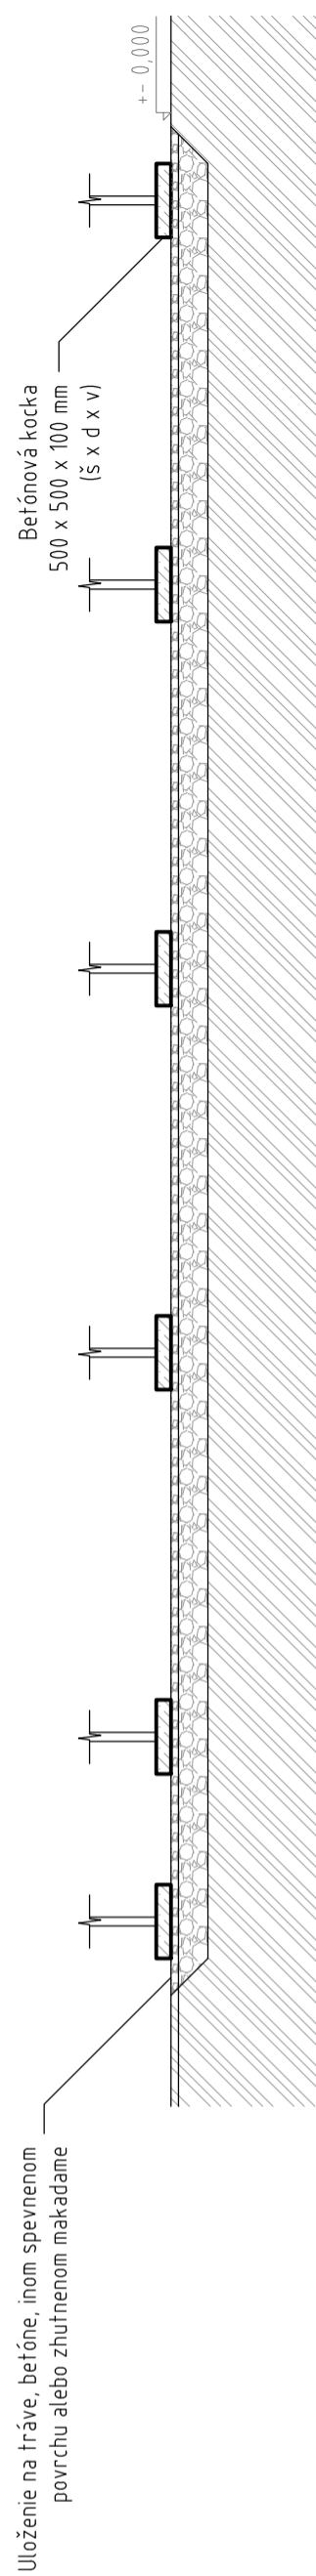

Uloženie na tráve, betóne, inom spevnenom povrchu alebo zhuŕnenom makadame

LEGENDA

- BETÓNOVÉ PÄTKY - 500 X 500 X 100 MM
- HUTNÉ KAMENIVO
- PÔVODNÁ ZEM


ZAKLADANIE TRAMPOLÍNY AXL - PRE MONTÁŽ TRAMPOLÍNY POSTAČUJE TRÁVA, ŠTANDARDNÉ BETÓNOVÉ, ASFALTOVÉ POVRCHY A POD. PODMIENKOU INŠTALÁCIE TRAMPOLÍNY JE PODKLAD PRIPRAVENÝ NA INŠTALÁCIU - MUSÍ BYŤ ROVNÝ, BEZ VÝMOLOV, SKLONU TERÉNU ČI INÝCH TERÉNNÝCH NEDOSTATKOV.

VŠETKY MODELÝ TRAMPOLÍN VIEME VYROBIŤ AJ V ZRKADLOVOM PŘEVEDENÍ. OKREM TOHO VÝRÁBAME AJ ATYPICKÉ TRAMPOLÍNY PODĽA ŠPECIFICKÝCH POŽIADAVIEK KLIENTOV AKÉHOKOLVEK TVARU A VEĽKOSTI.

ODRAZ PLUS O.Z.

HVIEZDOSLAVOVA 9/17, 908 41 ŠAŠŤÍN-STRÁŽE

VYPRACOVAL	ING. ARCH. ANDREJ JÁCHIM	DÁTUM	31.7.2016
PROJEKT:	ZAKLADANIE TRAMPOLÍNY AXL - RADA INLINE - 1x4	PROFESIA	ARCHITEKTÚRA
		POČET A4	4 x A4
		MIERKA	1 : 50
PREDMET VÝKRESU:	PÔDORYS A REZ ZÁKLADOV	VÝKRES Č.	1
		ČÍSLO PARÉ	1

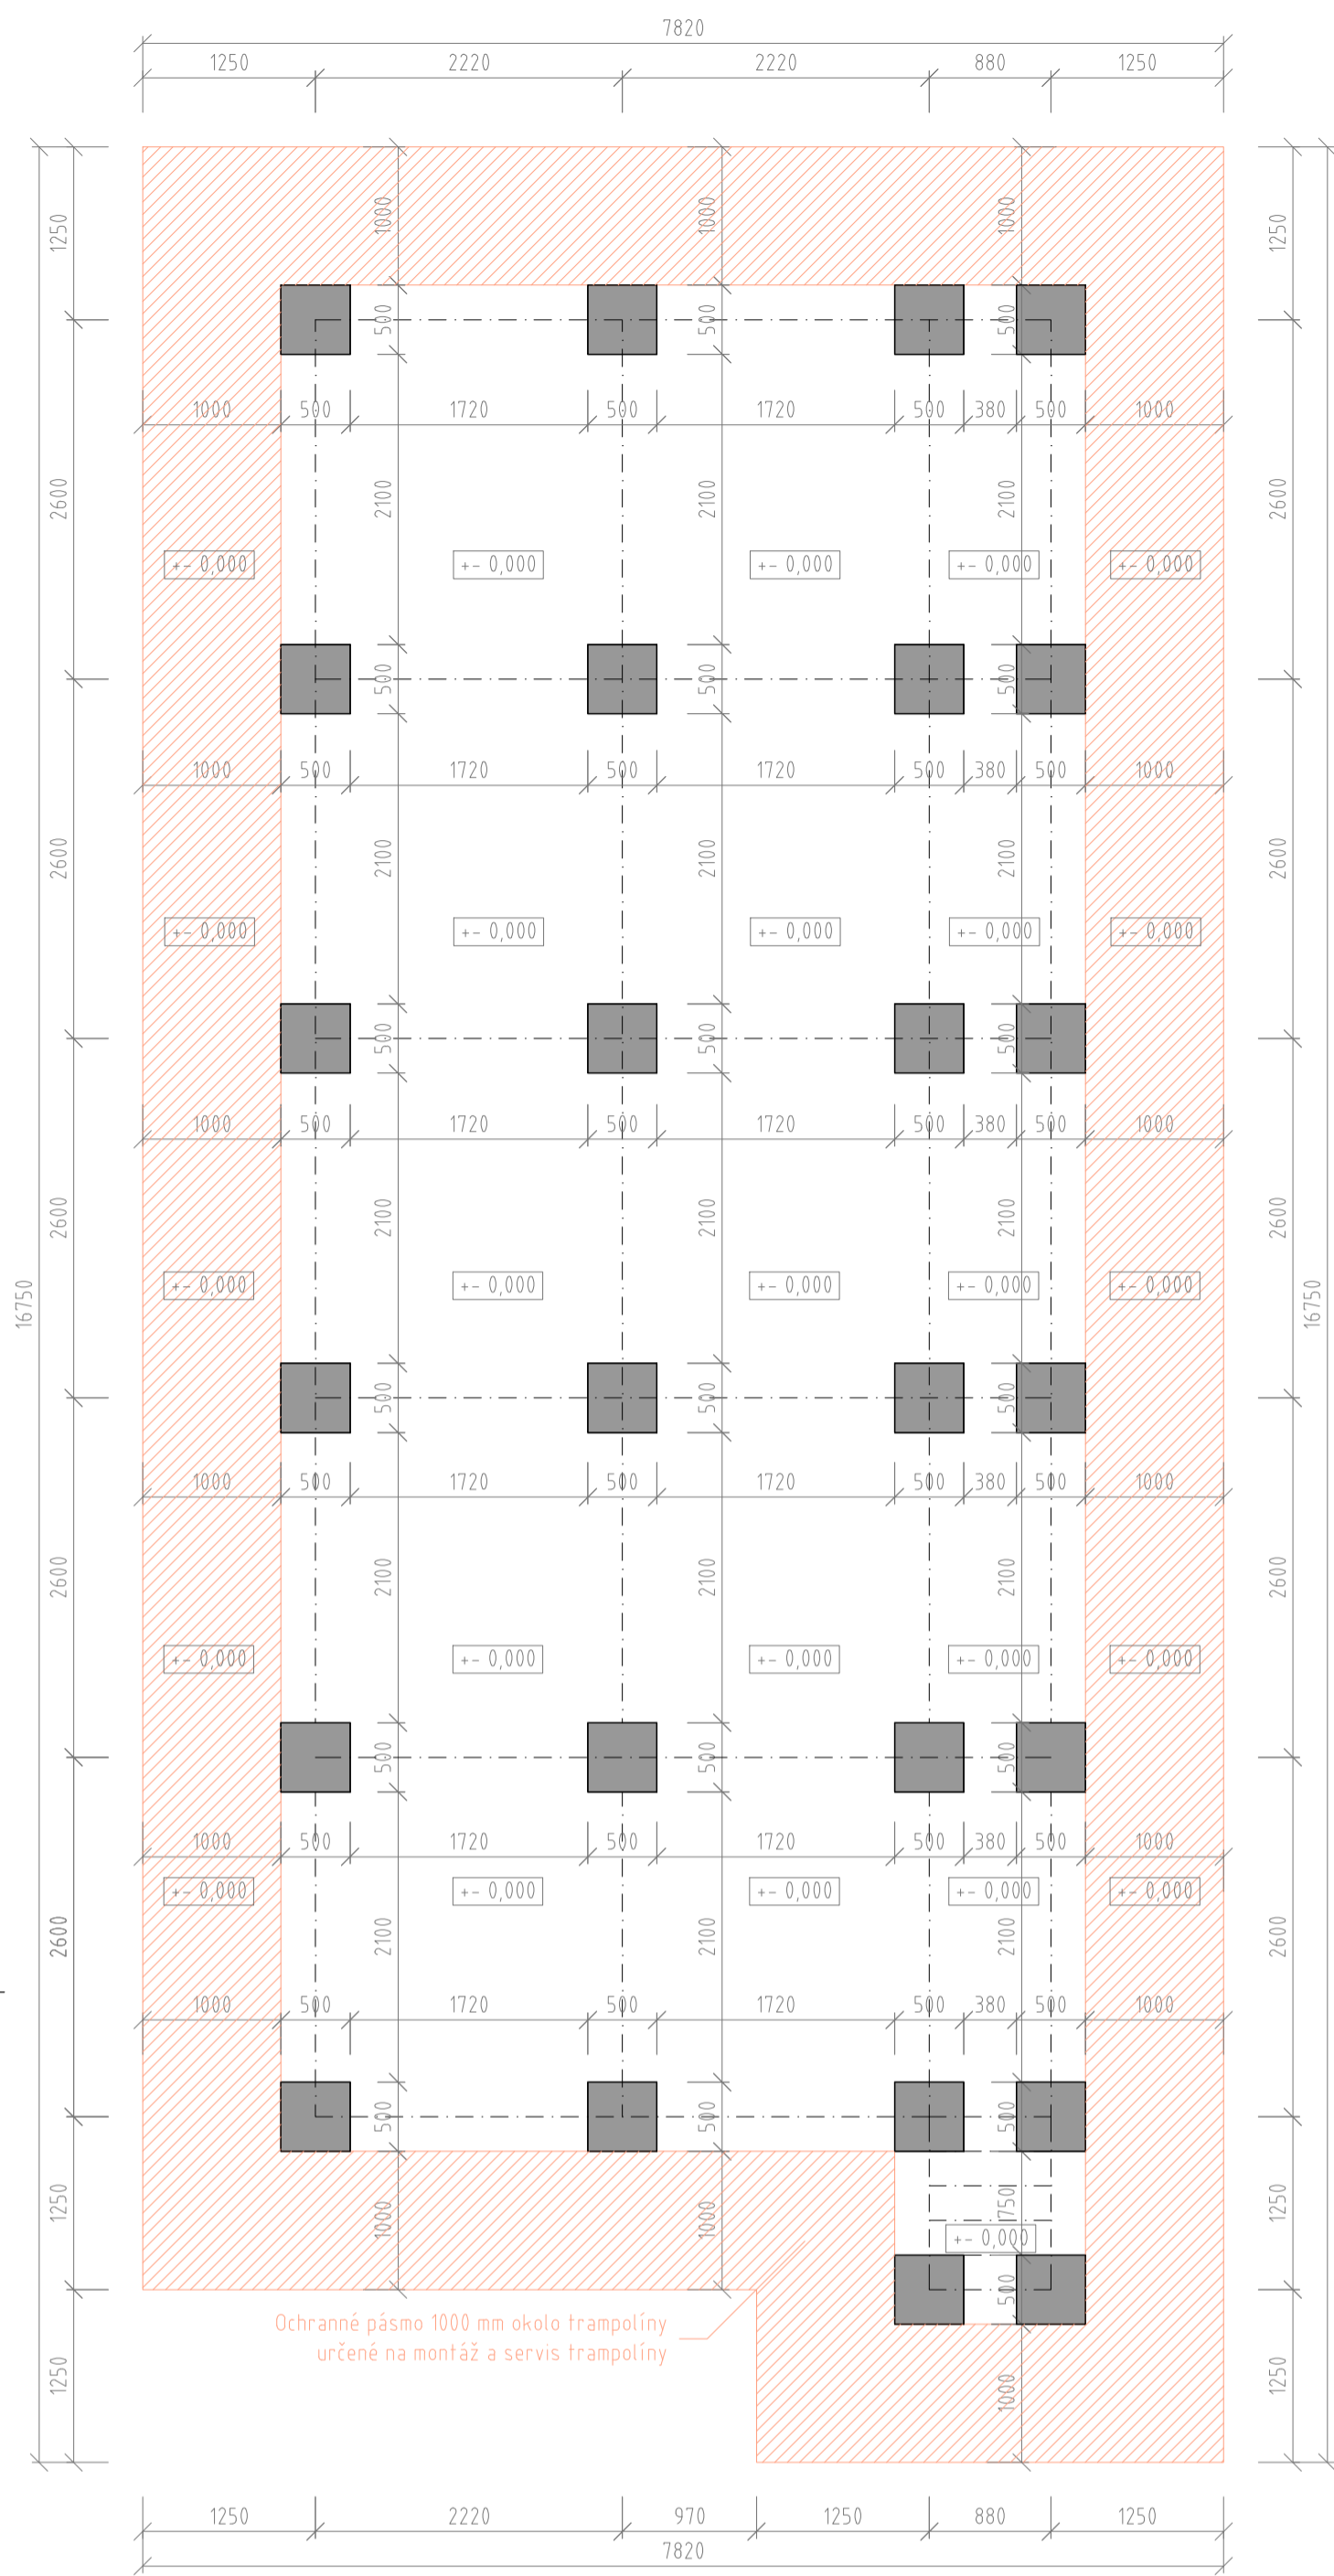


Ochranné pásmo 1000 mm okolo trampolíny určené na montáž a servis trampolíny

Vstup na trampolínu

PÔDORYS TRAMPOLÍNY AXL - RADA INLINE - 1x5

REZ ZÁKLADOV

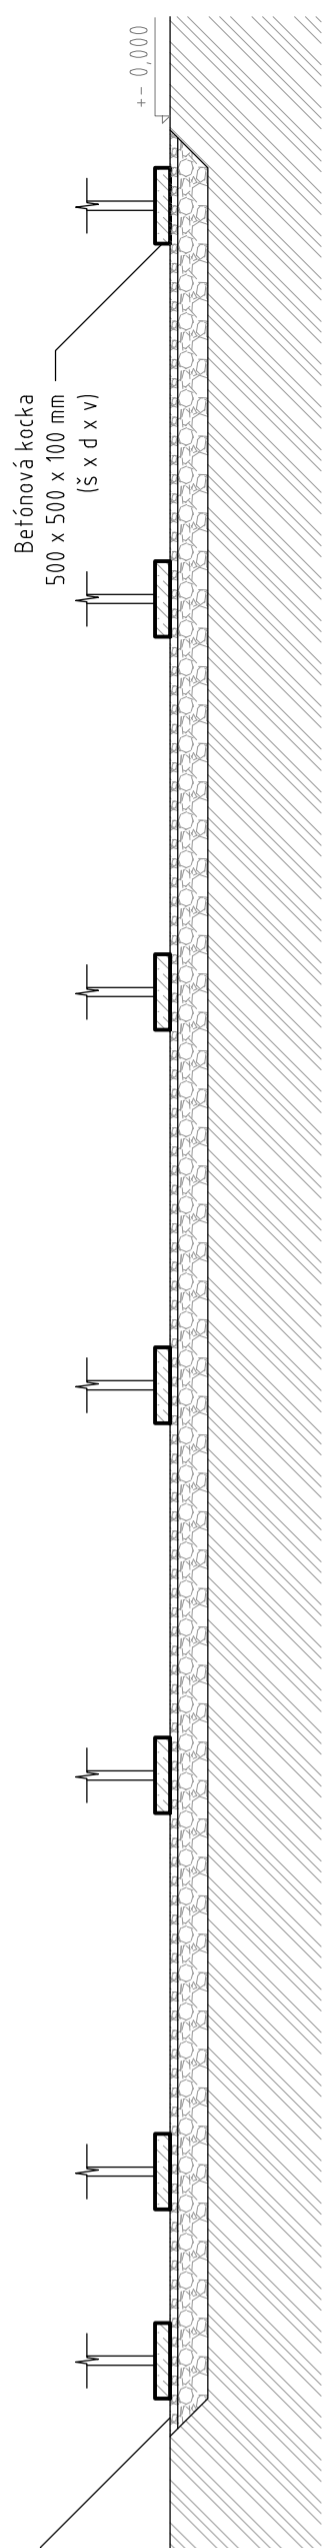

Uloženie na tráve, betóne, inom spevnenom povrchu alebo zhuŕňnenom makadame

LEGENDA

- BETÓNOVÉ PÁTKY - 500 X 500 X 100 MM
- HUTNÉ KAMENIVO
- PÔVODNÁ ZEM


ZAKLADANIE TRAMPOLÍNY AXL - PRE MONTÁŽ TRAMPOLÍNY POSTAČUJE TRÁVA, ŠTANDARDNÉ BETÓNOVÉ, ASFALTOVÉ POVRCHY A POD. PODMIENKOU INŠTALÁCIE TRAMPOLÍNY JE PODKLAD PRIPRAVENÝ NA INŠTALÁCIU - MUSÍ BYŤ ROVNÝ, BEZ VÝMOLOV, SKLONU TERÉNU ČI INÝCH TERÉNNÝCH NEDOSTATKOV.

VŠETKY MODELÝ TRAMPOLÍN VIEME VYROBIŤ AJ V ZRKADLOVOM PŘEVEDENÍ. OKREM TOHO VÝRÁBAME AJ ATYPICKÉ TRAMPOLÍNY PODĽA ŠPECIFICKÝCH POŽIADAVIEK KLIENTOV AKÉHOKOLVEK TVARU A VEĽKOSTI.

ODRAZ PLUS O.Z.

HVIEZDOSLAVOVA 9/17, 908 41 ŠAŠŤÍN-STRÁŽE


VYPRACOVAL	ING. ARCH. ANDREJ JÁCHIM	DÁTUM	31.7.2016
PROJEKT:	ZAKLADANIE TRAMPOLÍNY AXL - RADA INLINE - 1x5	PROFESIA	ARCHITEKTÚRA
		POČET A4	4 x A4
		MIERKA	1 : 50
PŘEDMET VÝKRESU:	PÔDORYS A REZ ZÁKLADOV	VÝKRES Č.	1
		ČÍSLO PARÉ	1

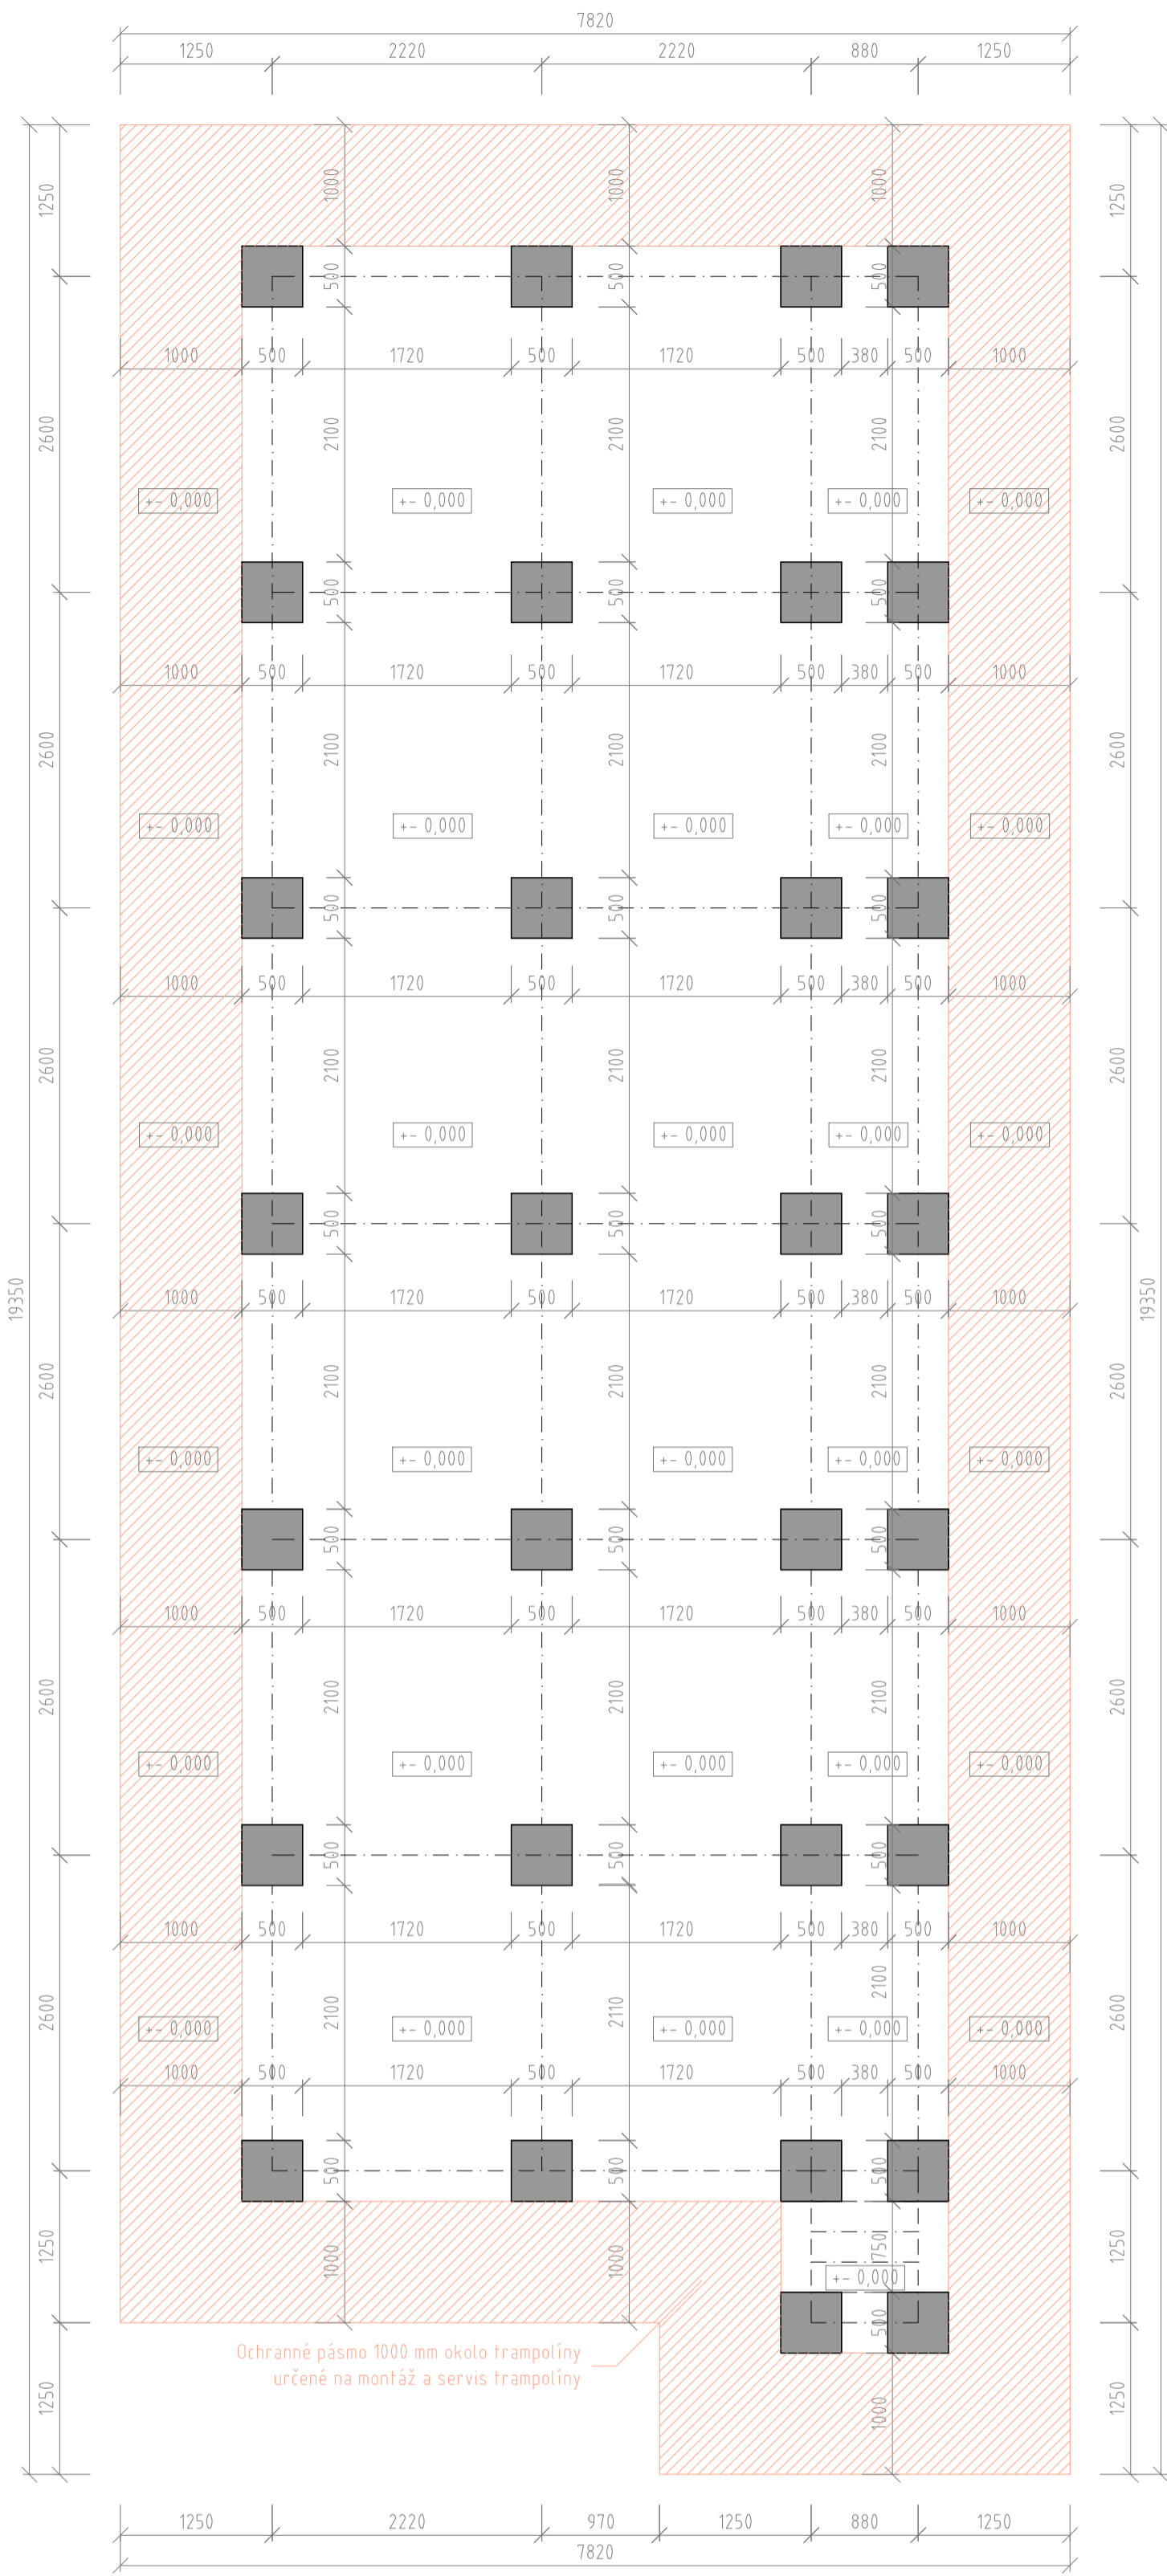

Vstup na trampolínu




PÔDORYS TRAMPOLÍNY AXL - RADA INLINE - 1x6

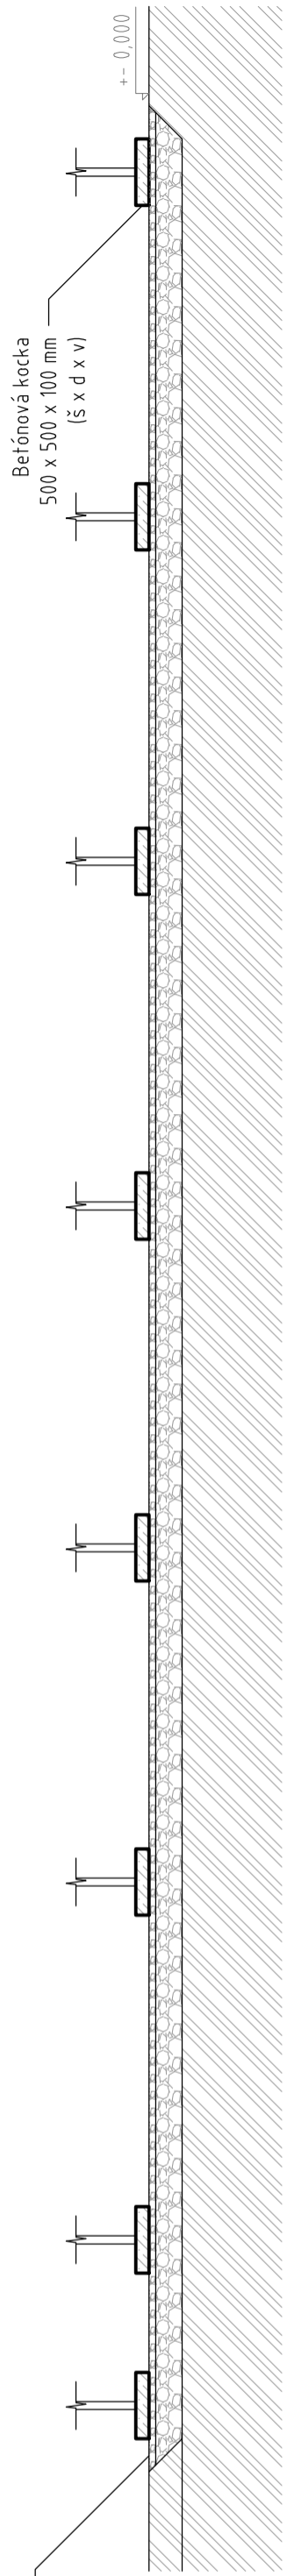REZ ZÁKLADOV



Uloženie na tráve, betóne, inom spevnenom povrchu alebo zhutnenom makadame

LEGENDA

-  BETÓNOVÉ PÁTKY - 500 X 500 X 100 MM
-  HUTNENÉ KAMENIVO
-  PÔVODNÁ ZEM

ZAKLADANIE TRAMPOLÍNY AXL - PRE MONTÁŽ TRAMPOLÍNY POSTAČUJE TRÁVA, ŠTANDARDNÉ BETÓNOVÉ, ASFALTOVÉ POVRCHY A POD. PODMIENKOU INŠTALÁCIE TRAMPOLÍNY JE PODKLAD PRIPRAVENÝ NA INŠTALÁCIU - MUSÍ BYŤ ROVNÝ, BEZ VÝMOLOV, SKLONU TERÉNU ČI INÝCH TERÉNNÝCH NEDOSTATKOV.

VŠETKY MODELÝ TRAMPOLÍN VIEME VYROBIŤ AJ V ZRKADLOVOM PREVEDENÍ. OKREM TOHO VYRÁBAME AJ ATYPICKÉ TRAMPOLÍNY PODĽA ŠPECIFICKÝCH POŽIADAVIEK KLIENTOV AKÉHOKOLVEK TVARU A VEĽKOSTI.

ODRAZ PLUS O.Z.

HVIEZDOSLAVOVA 9/17, 908 41 ŠAŠTÍN-STRÁŽE

VYPRACOVAL	ING. ARCH. ANDREJ JÁCHIM	DÁTUM	31.7.2016
PROJEKT:	ZAKLADANIE TRAMPOLÍNY AXL - RADA INLINE - 1x6	PROFESIA	ARCHITEKTÚRA
		POČET A4	4 x A4
		MIERKA	1 : 50
PREDMET VÝKRESU:	PÔDORYS A REZ ZÁKLADOV	VÝKRES Č.	1
		ČÍSLO PARÉ	1